


KONCEPCJA ARCHITEKTONICZNO-BUDOWLANA



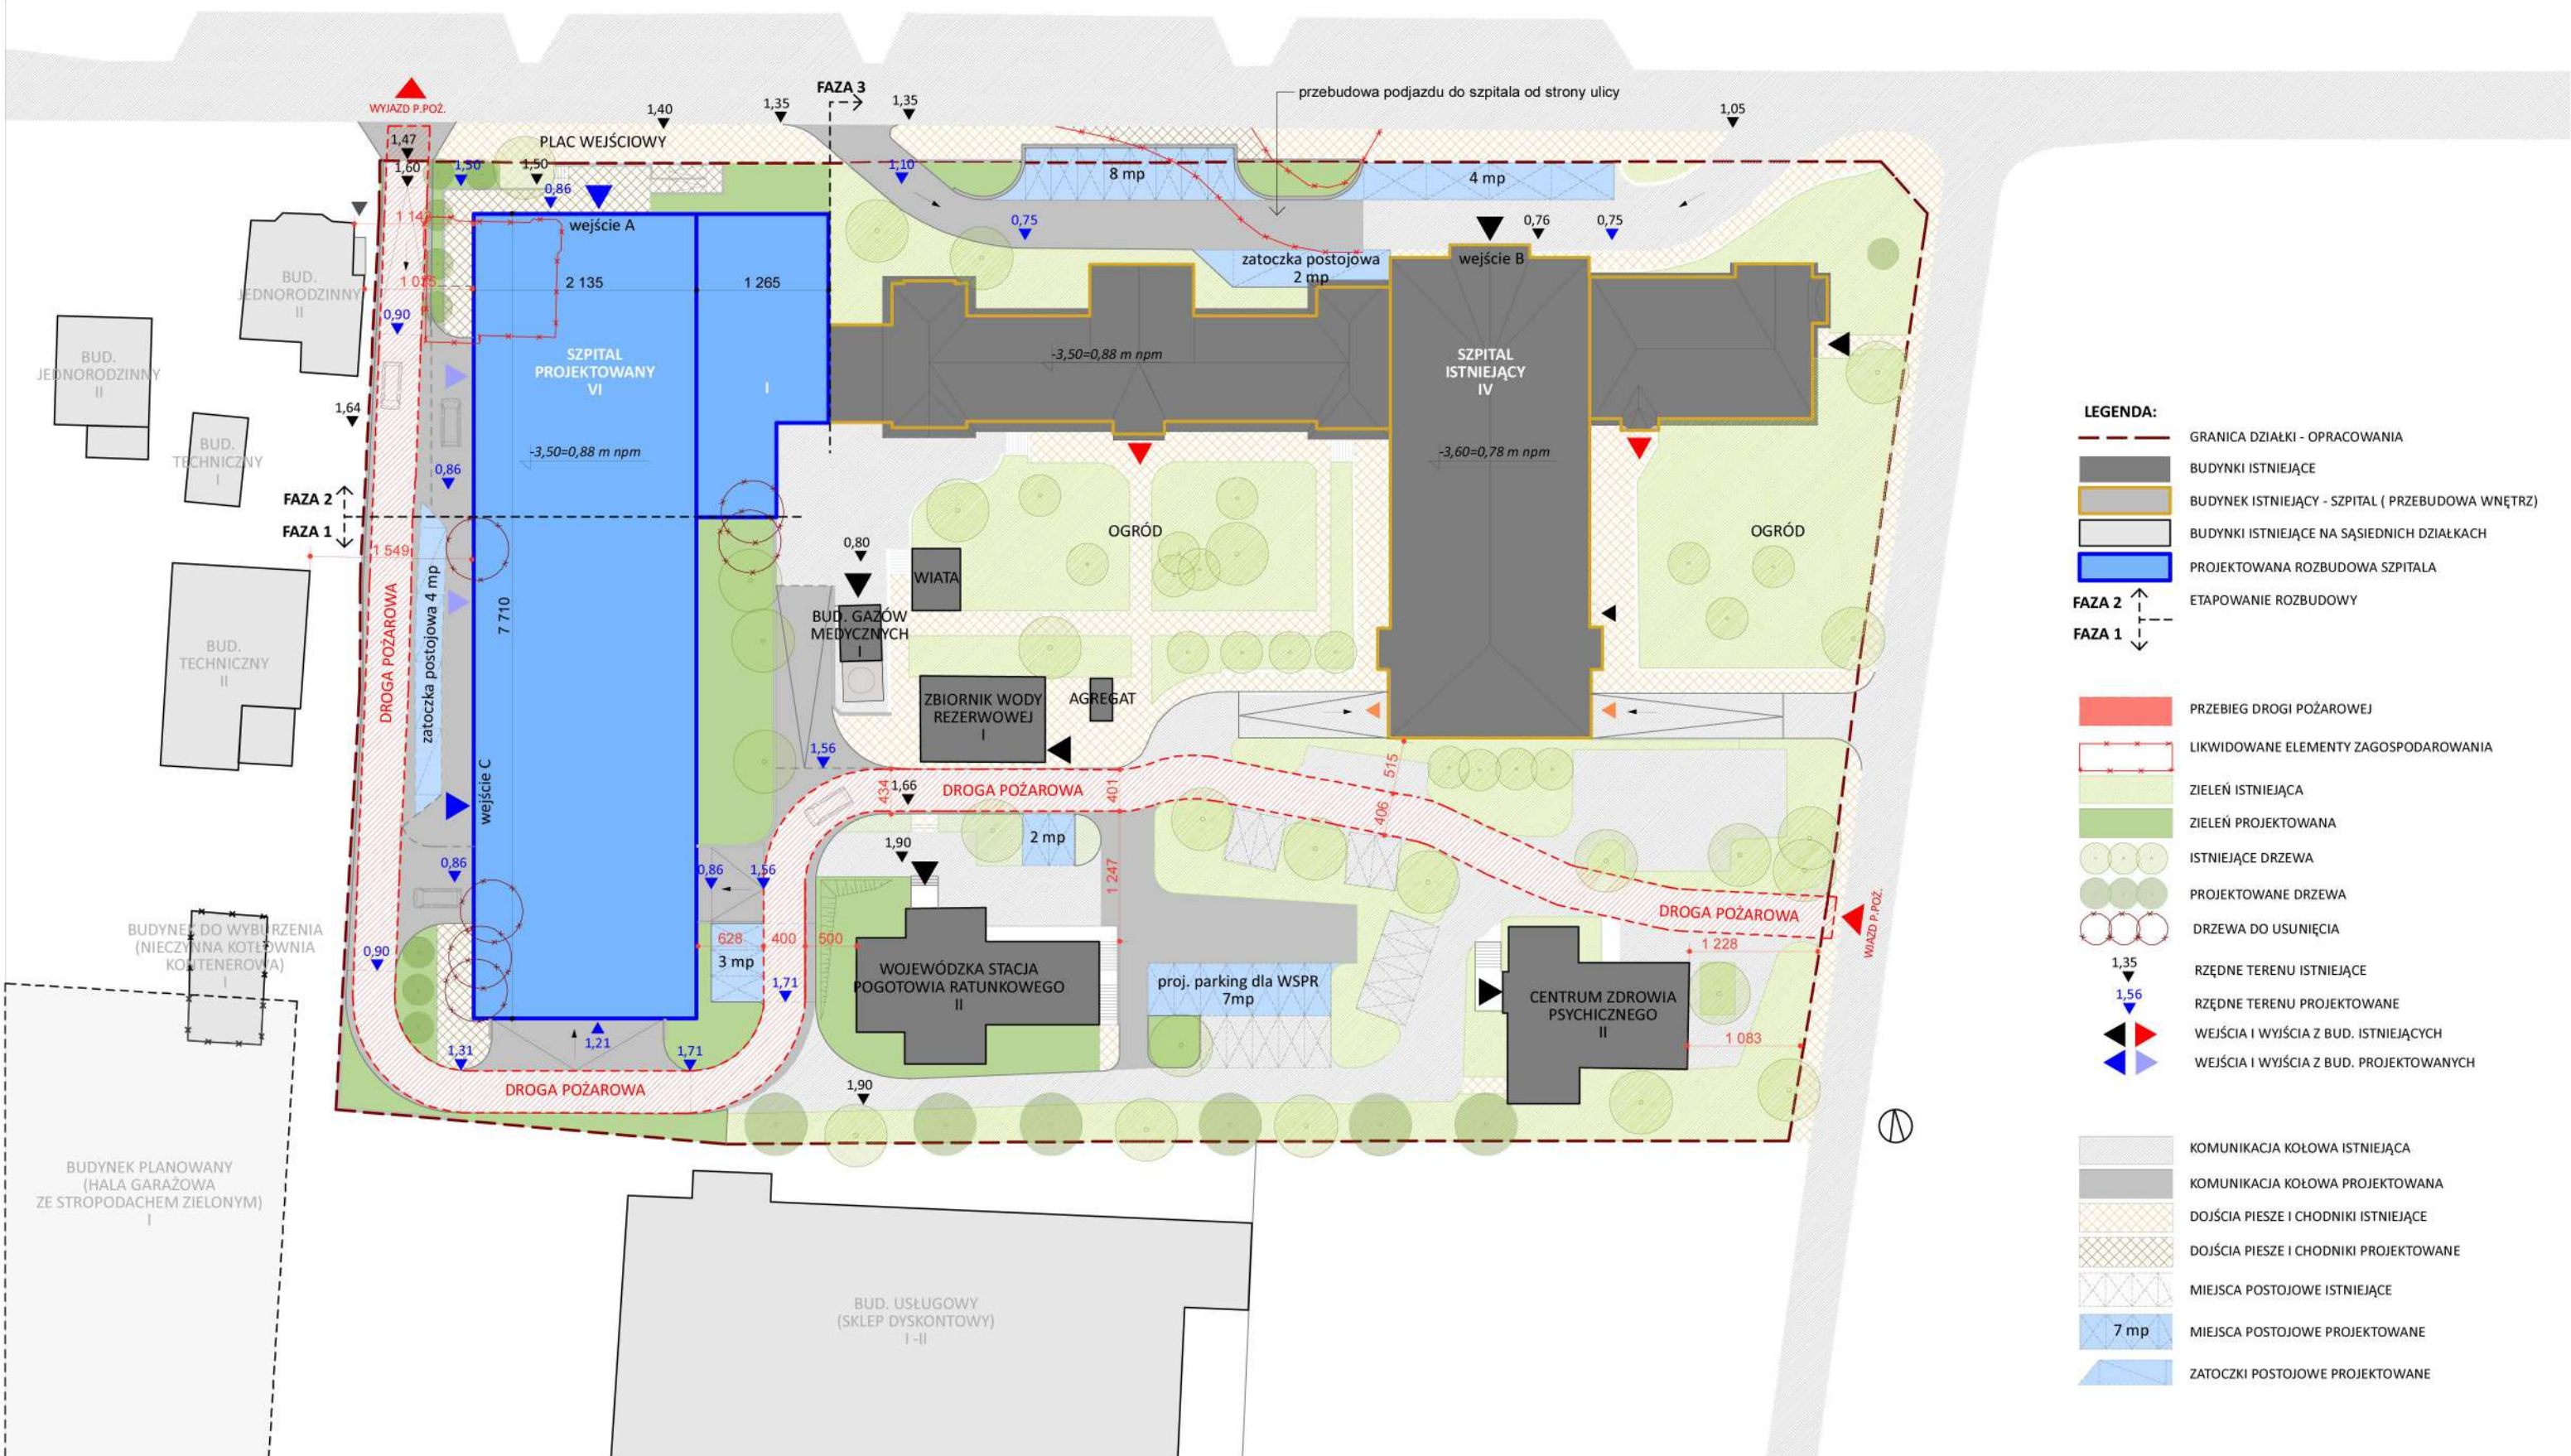


PLAN ZAGOSPODAROWANIA skala 1:600

KONCEPCJA FUNKCJONALNO-PRZESTRZENNA ROZBUDOWY SZPITALA MIEJSKIEGO IM. JANA GARDUŁY W
ŚWINOUJŚCIU SP.Z O.O. MIESZCZĄCEGO SIĘ PRZY ULICY MIESZKA I 7



domino grupa architektoniczna
www.grupadomino.pl

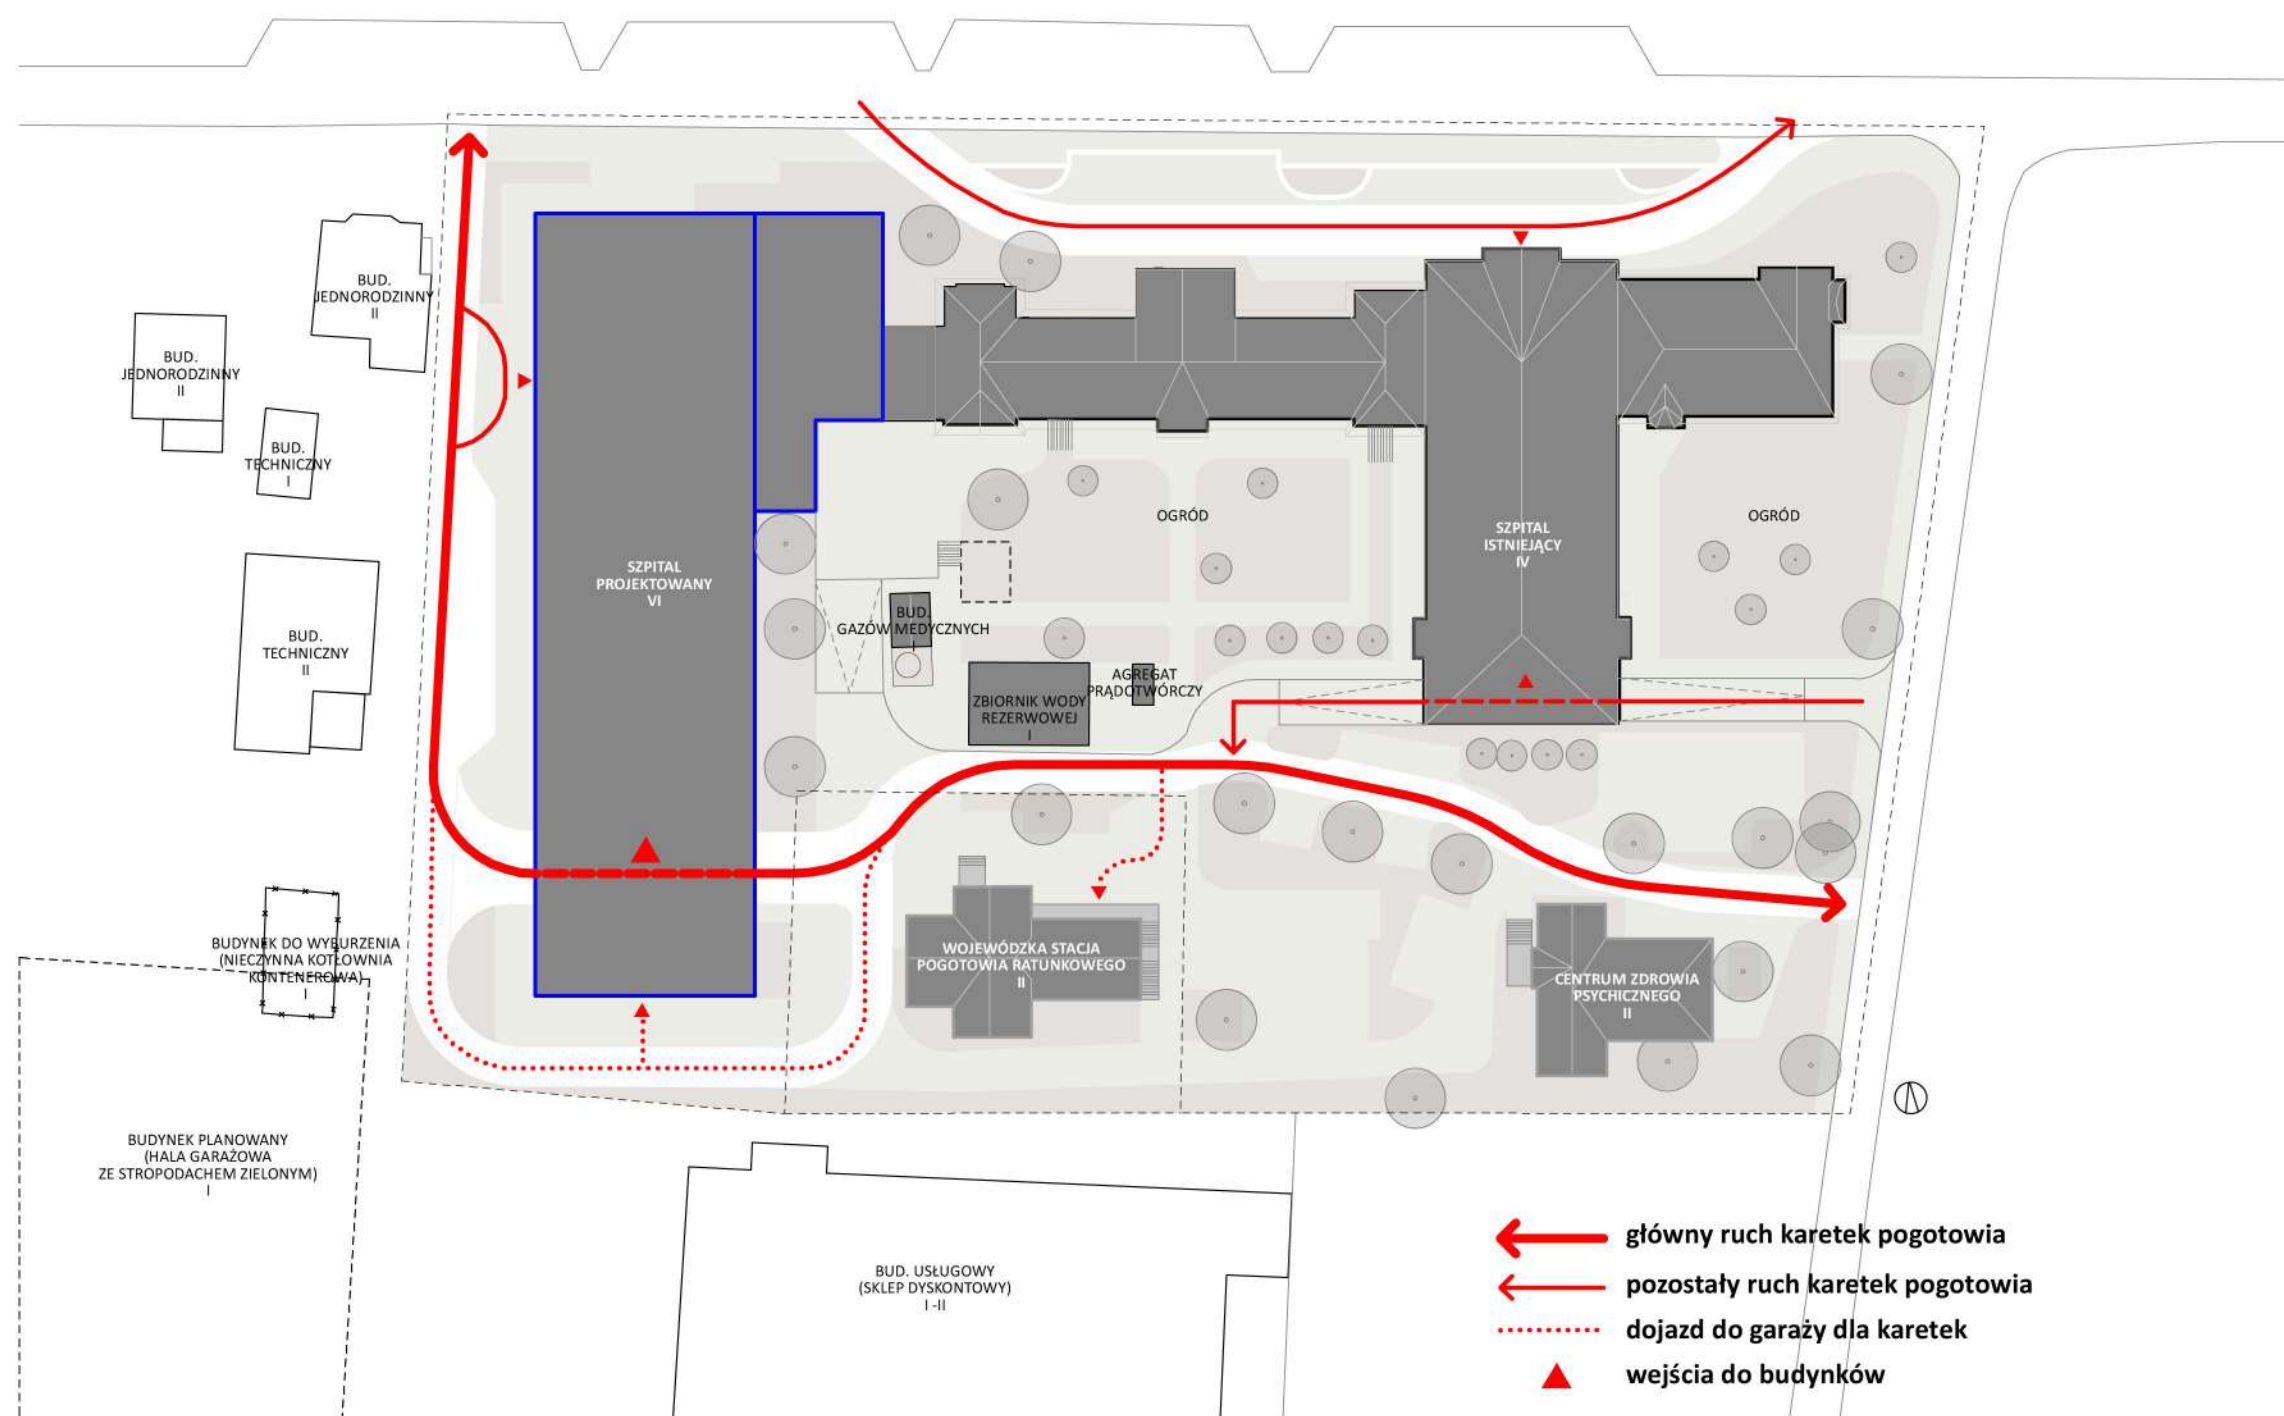


RUCH KARETEK POGOTOWIA

SCHEMATY KOMUNIKACJI NA TERENIE skala 1:750

KONCEPCJA FUNKCJONALNO-PRZESTRZENNA ROZBUDOWY SZPITALA MIEJSKIEGO IM. JANA GARDUŁY W
ŚWINOUJŚCIU SP.Z O.O. MIESZCZĄCEGO SIĘ PRZY ULICY MIESZKA I 7



domino grupa architektoniczna
www.grupadomino.pl

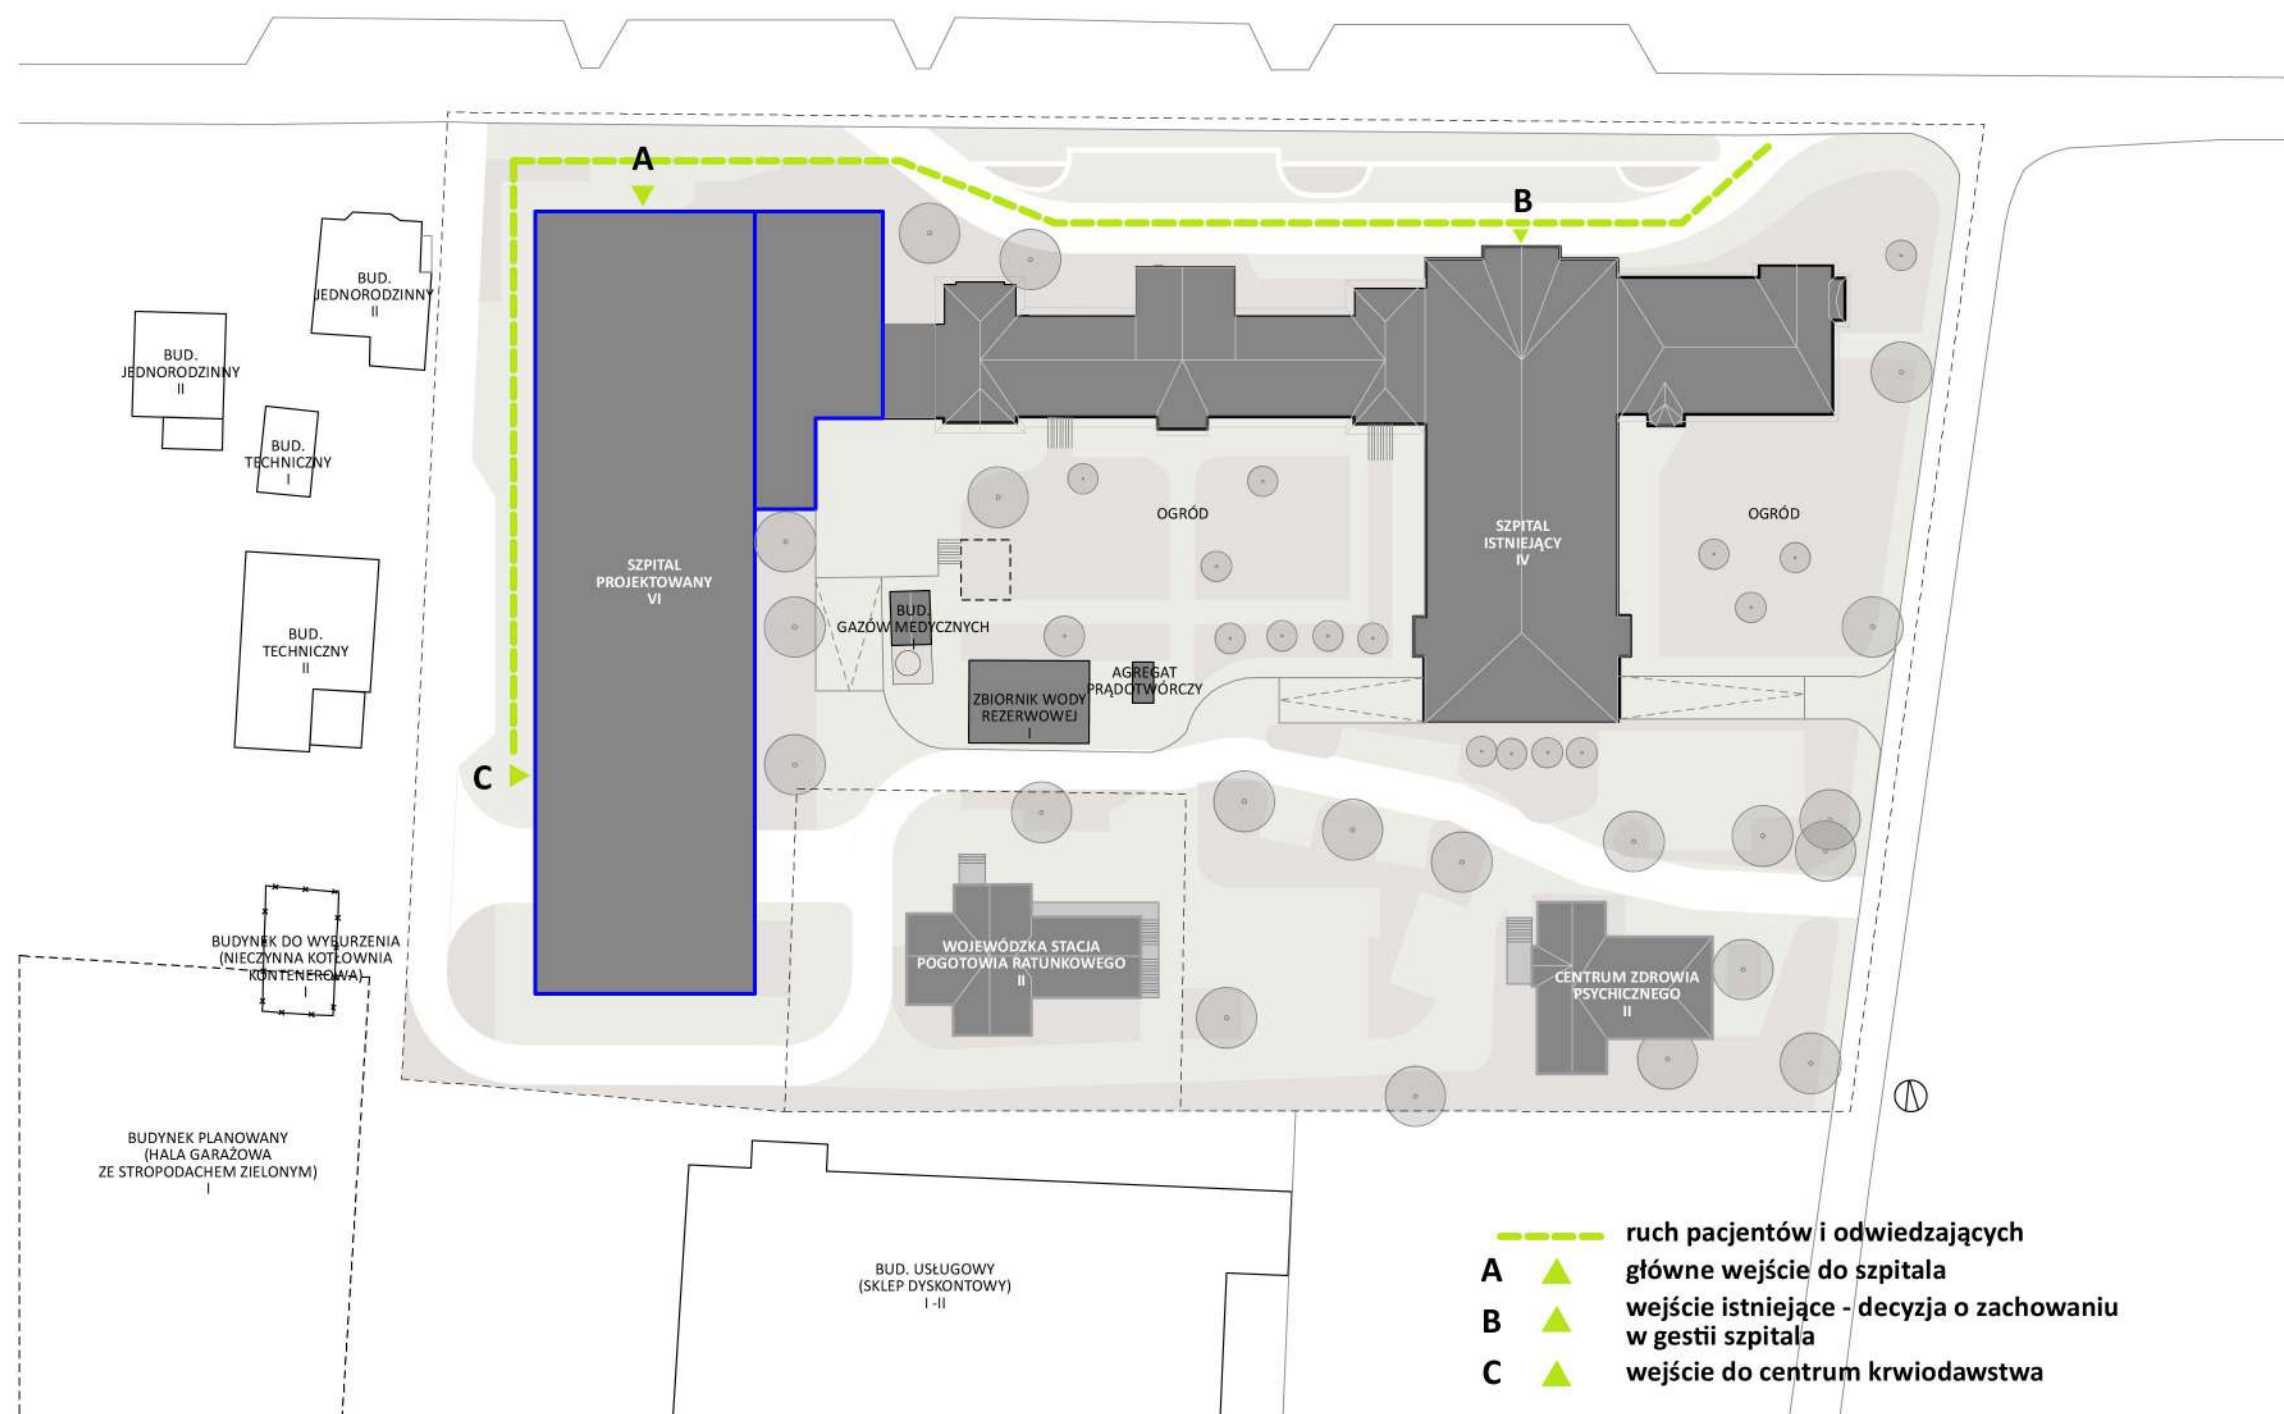


RUCH PACJENTÓW AMBULATORYJNYCH I ODWIEDZAJĄCYCH

SCHEMATY KOMUNIKACJI NA TERENIE skala 1:750

KONCEPCJA FUNKCJONALNO-PRZESTRZENNA ROZBUDOWY SZPITALA MIEJSKIEGO IM. JANA GARDUŁY W
ŚWINOUJŚCIU SP.Z O.O. MIESZCZĄCEGO SIĘ PRZY ULICY MIESZKA I 7



domino grupa architektoniczna
www.grupadomino.pl

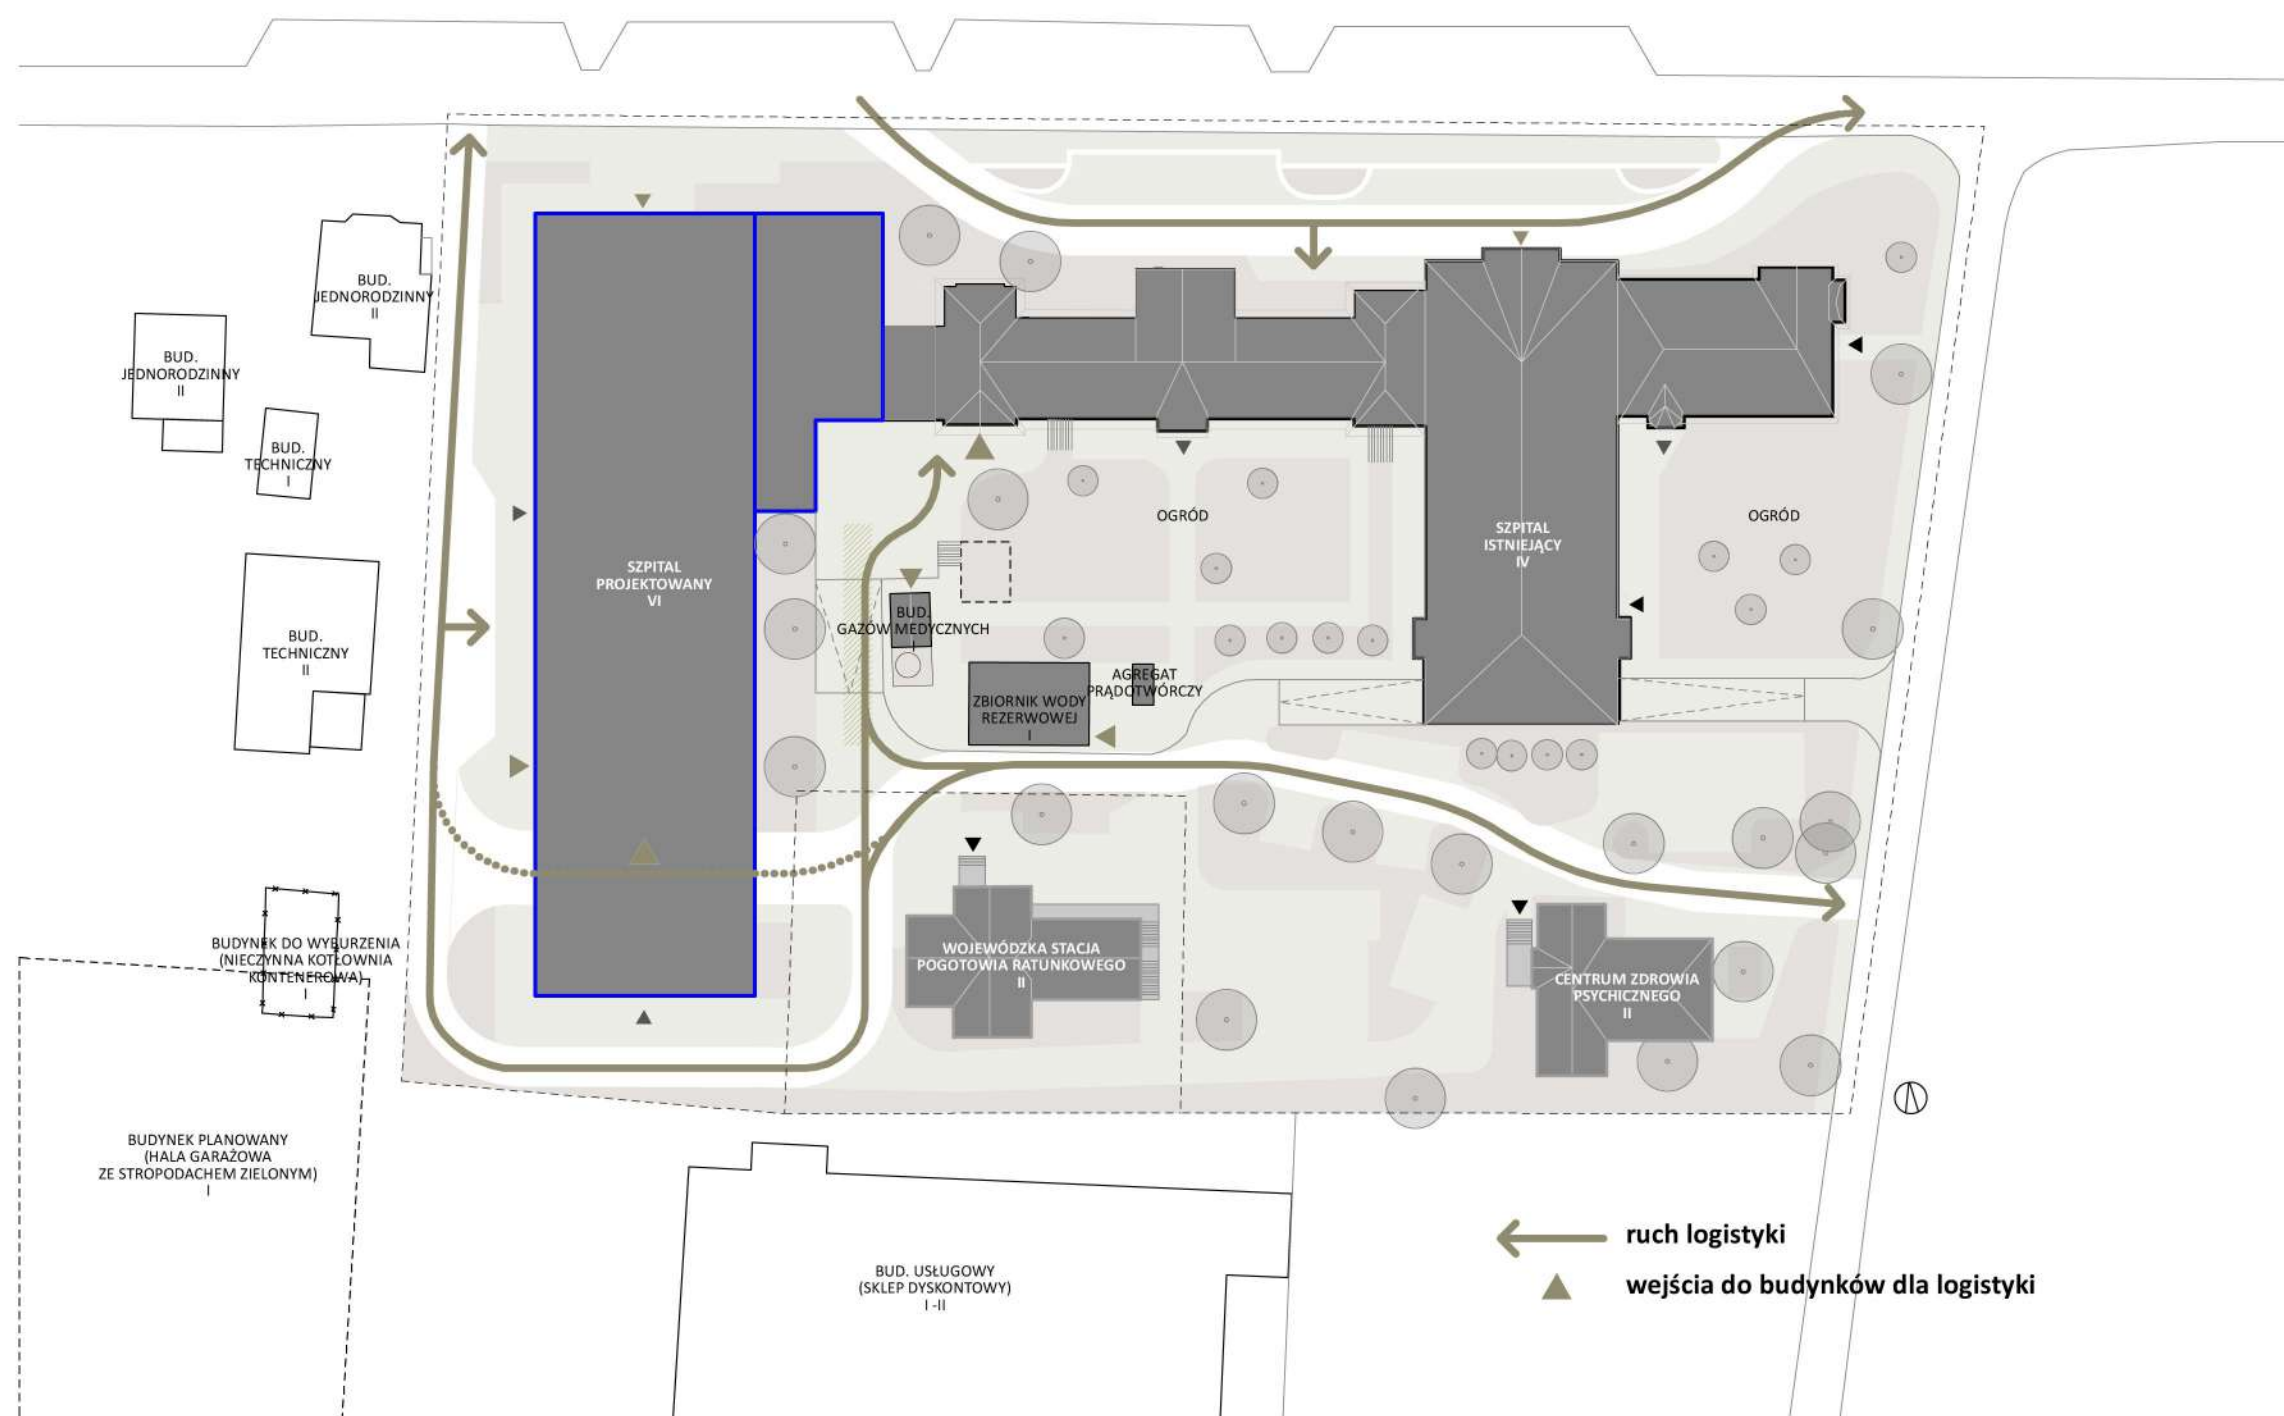


RUCH LOGISTYKI I ZAOPATRZENIA

SCHEMATY KOMUNIKACJI NA TERENIE skala 1:750

KONCEPCJA FUNKCJONALNO-PRZESTRZENNA ROZBUDOWY SZPITALA MIEJSKIEGO IM. JANA GARDUŁY W ŚWINOUJŚCIU SP.Z O.O. MIESZCZĄCEGO SIĘ PRZY ULICY MIESZKA I 7



domino grupa architektoniczna
www.grupadomino.pl

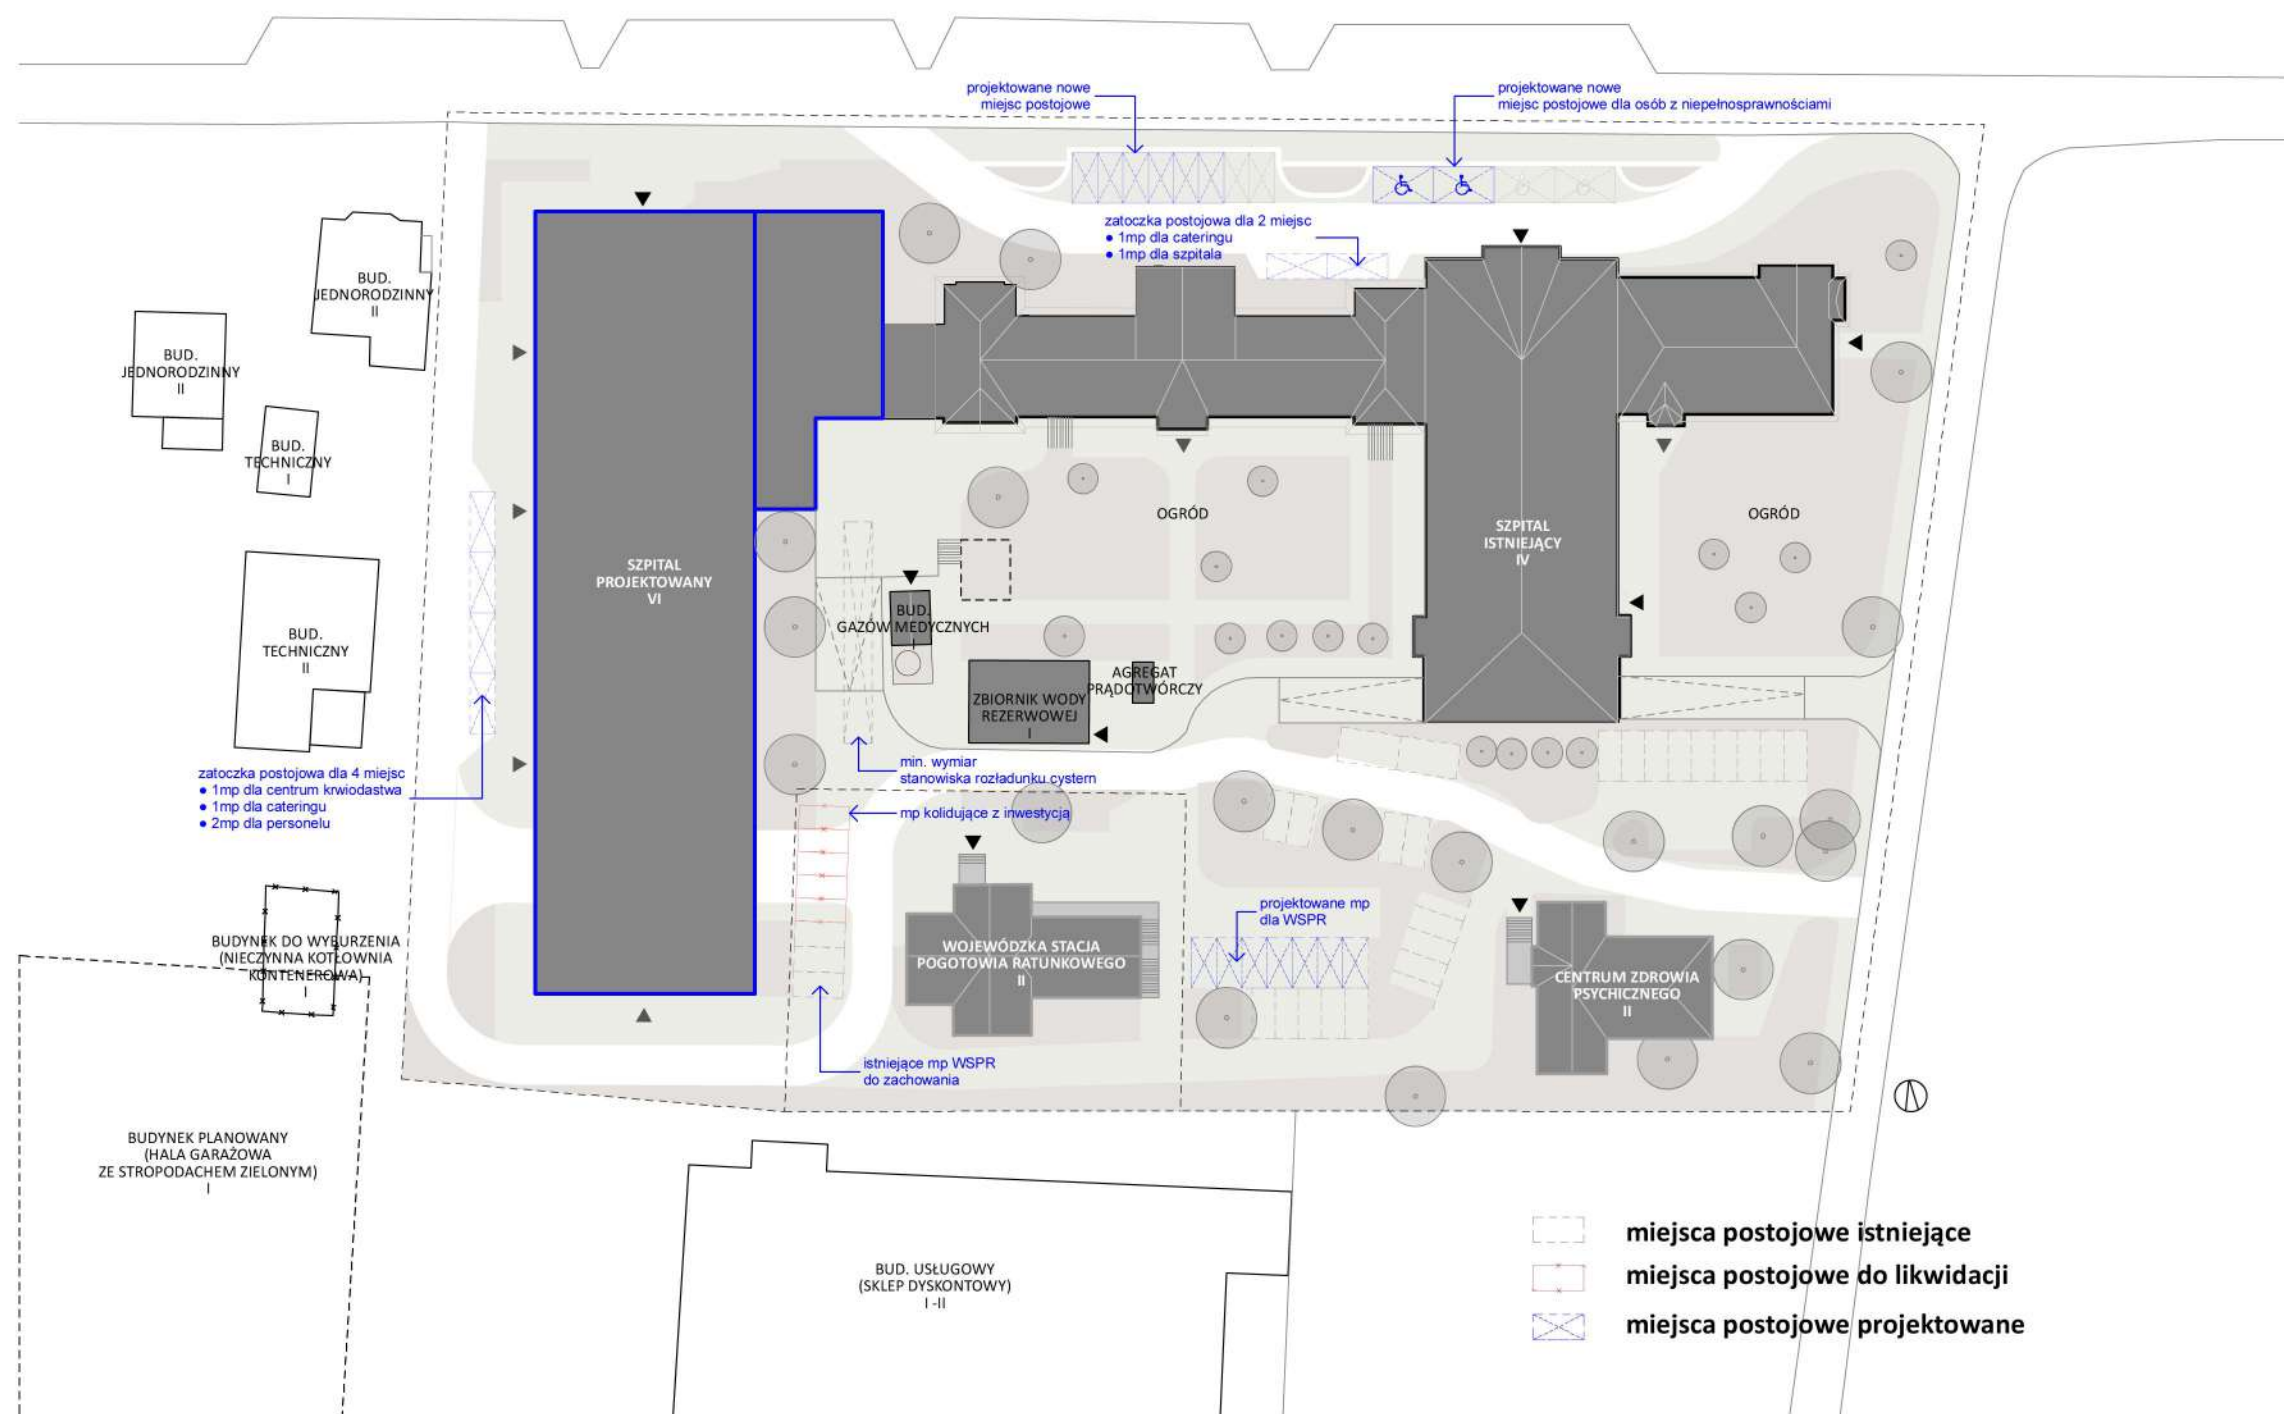

LOKALIZACJA MIEJSC POSTOJOWYCH ISTNIEJĄCYCH I PROJEKTOWANYCH


SCHEMATY KOMUNIKACJI NA TERENIE skala 1:750

KONCEPCJA FUNKCJONALNO-PRZESTRZENNA ROZBUDOWY SZPITALA MIEJSKIEGO IM. JANA GARDUŁY W
ŚWINOUJŚCIU SP.Z O.O. MIESZCZĄCEGO SIĘ PRZY ULICY MIESZKA I 7




domino grupa architektoniczna
www.grupadomino.pl


FAZA 1

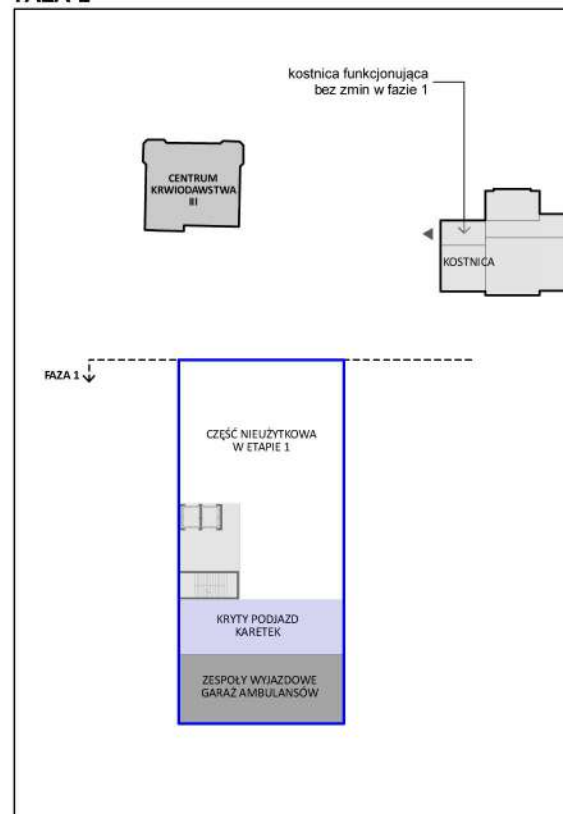

FAZA 2

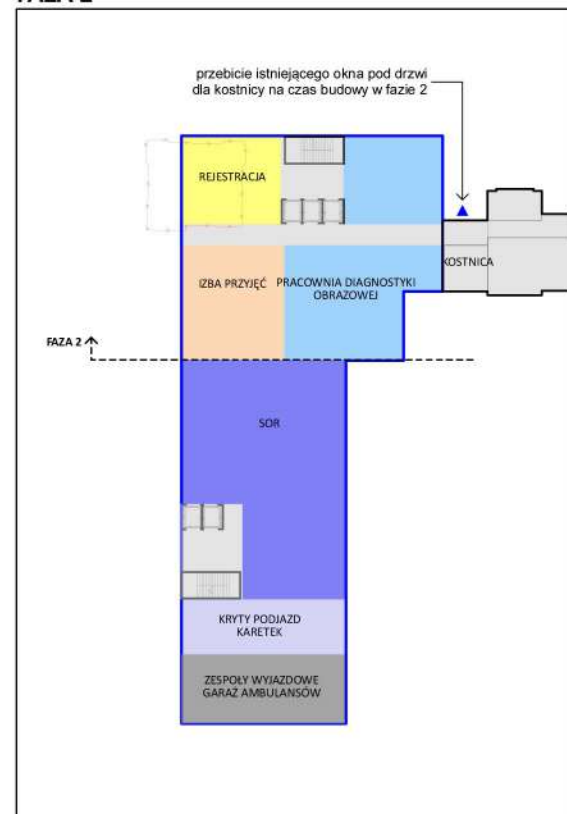


FAZA 3

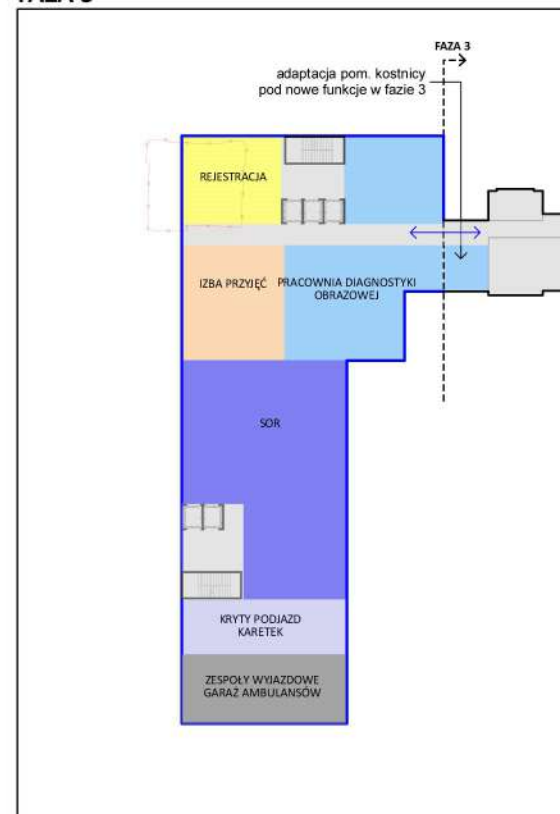


PRZYZIEMIE

FAZA 1

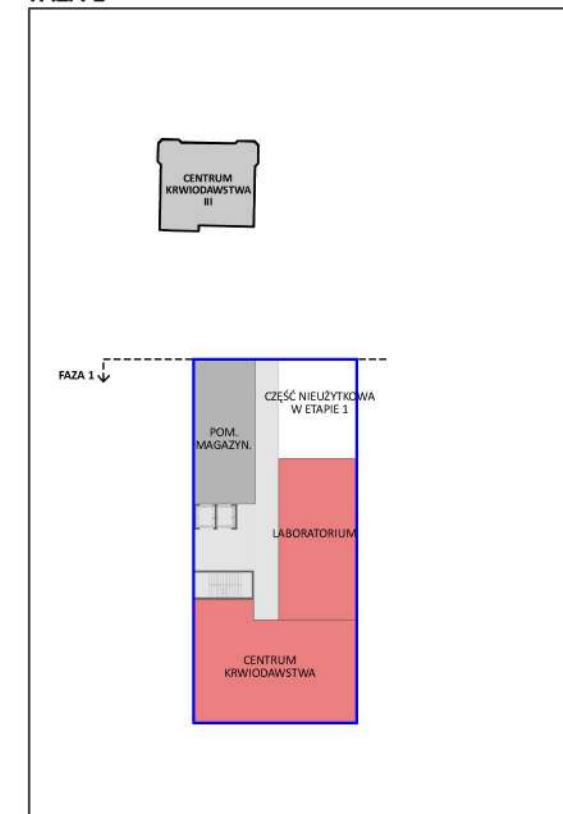

FAZA 2

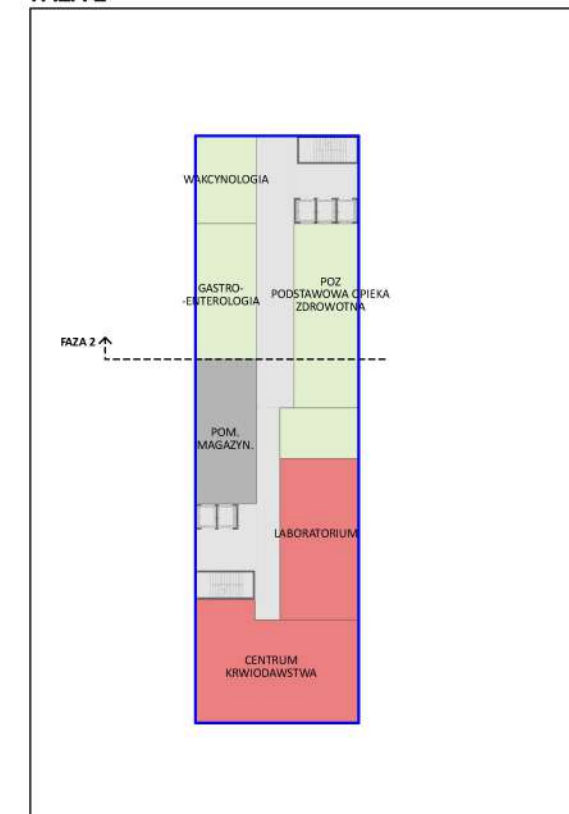

PARTER


SCHEMAT ETAPOWANIA INWESTYCJI skala 1:1000

KONCEPCJA FUNKCJONALNO-PRZESTRZENNA ROZBUDOWY SZPITALA MIEJSKIEGO IM. JANA GARDUŁY W
ŚWINOUJŚCIU SP.Z O.O. MIESZCZĄCEGO SIĘ PRZY ULICY MIESZKA I 7




domino grupa architektoniczna
www.grupadomino.pl

FAZA 1

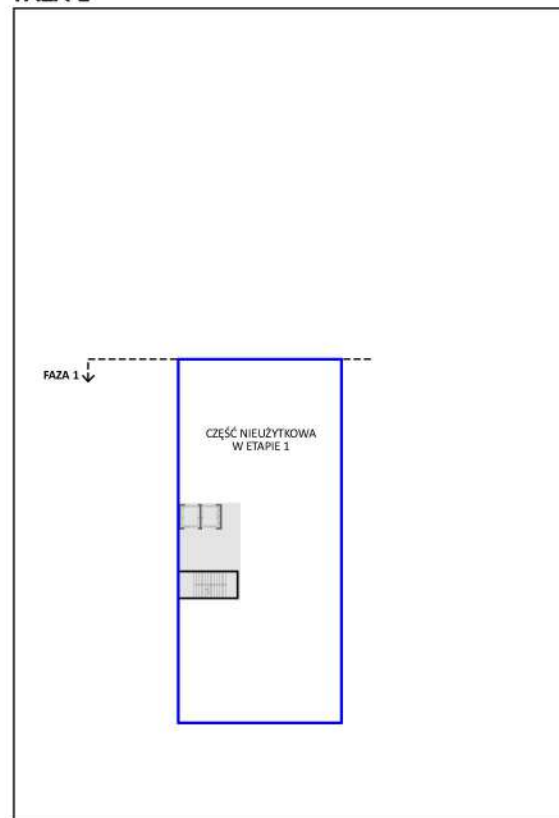


FAZA 2

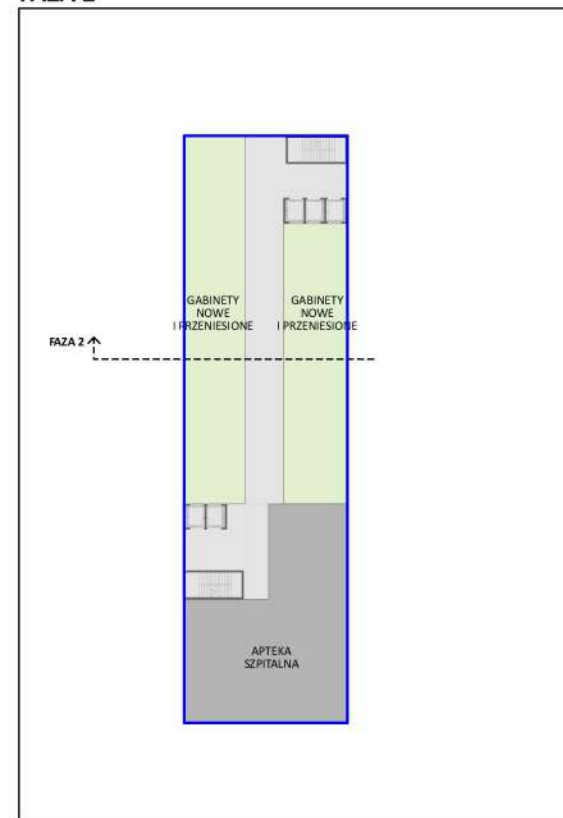


I PIĘTRO

FAZA 1

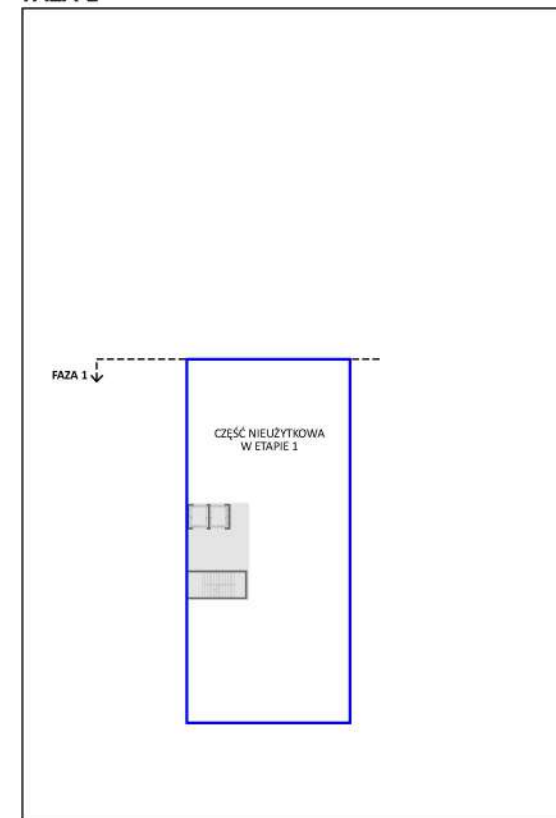


FAZA 2

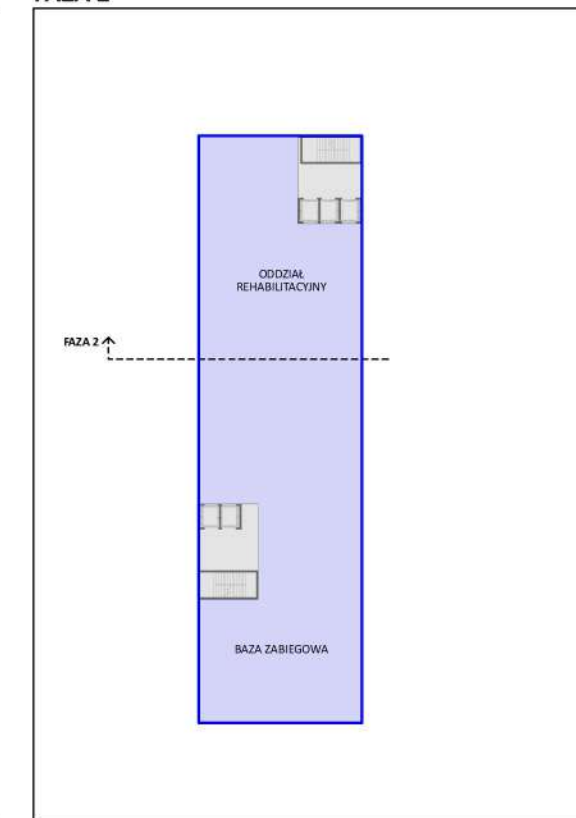


II PIĘTRO

FAZA 1

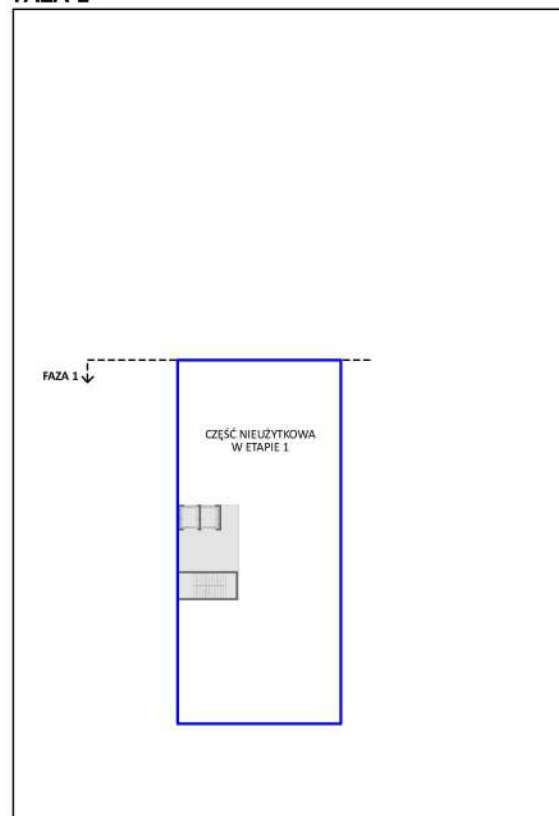


FAZA 2

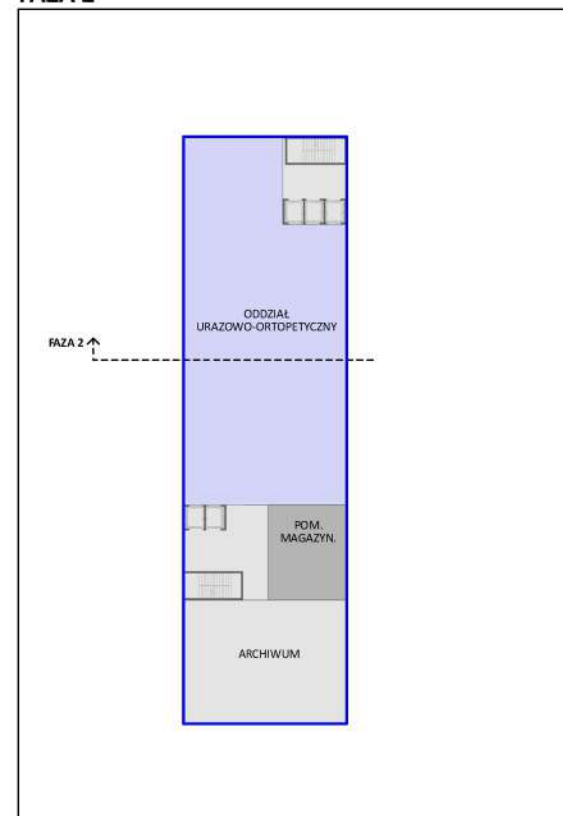


III PIĘTRO

FAZA 1

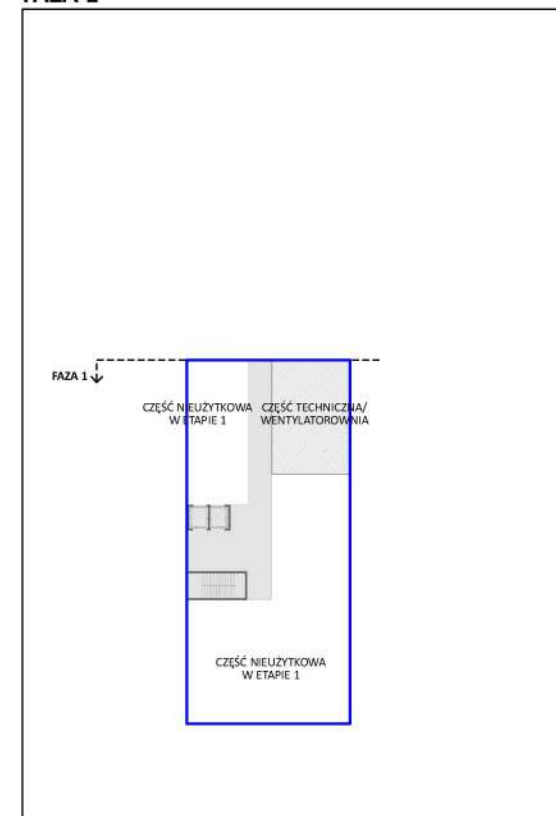

FAZA 2

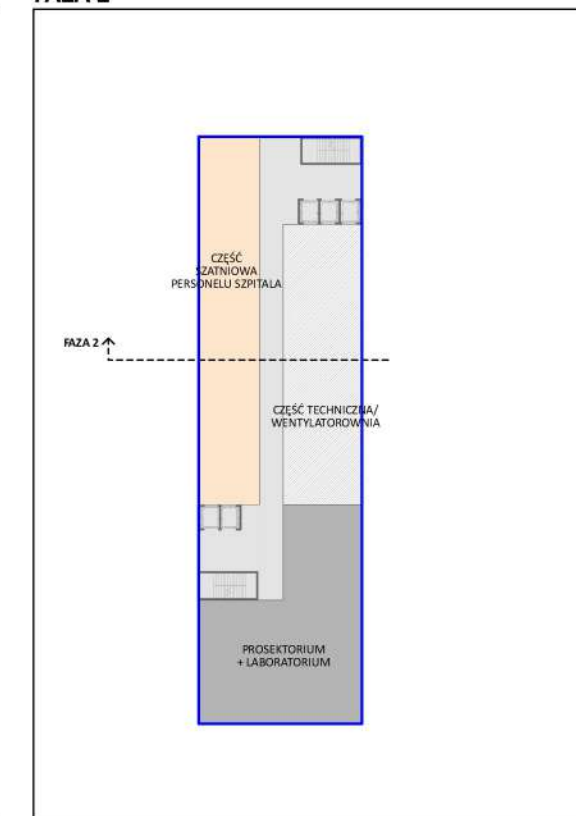




IV PIĘTRO

SCHEMAT ETAPOWANIA INWESTYCJI skala 1:1000

KONCEPCJA FUNKCJONALNO-PRZESTRZENNA ROZBUDOWY SZPITALA MIEJSKIEGO IM. JANA GARDUŁY W
ŚWINOUJŚCIU SP.Z O.O. MIESZCZĄCEGO SIĘ PRZY ULICY MIESZKA I 7





domino grupa architektoniczna
www.grupadomino.pl

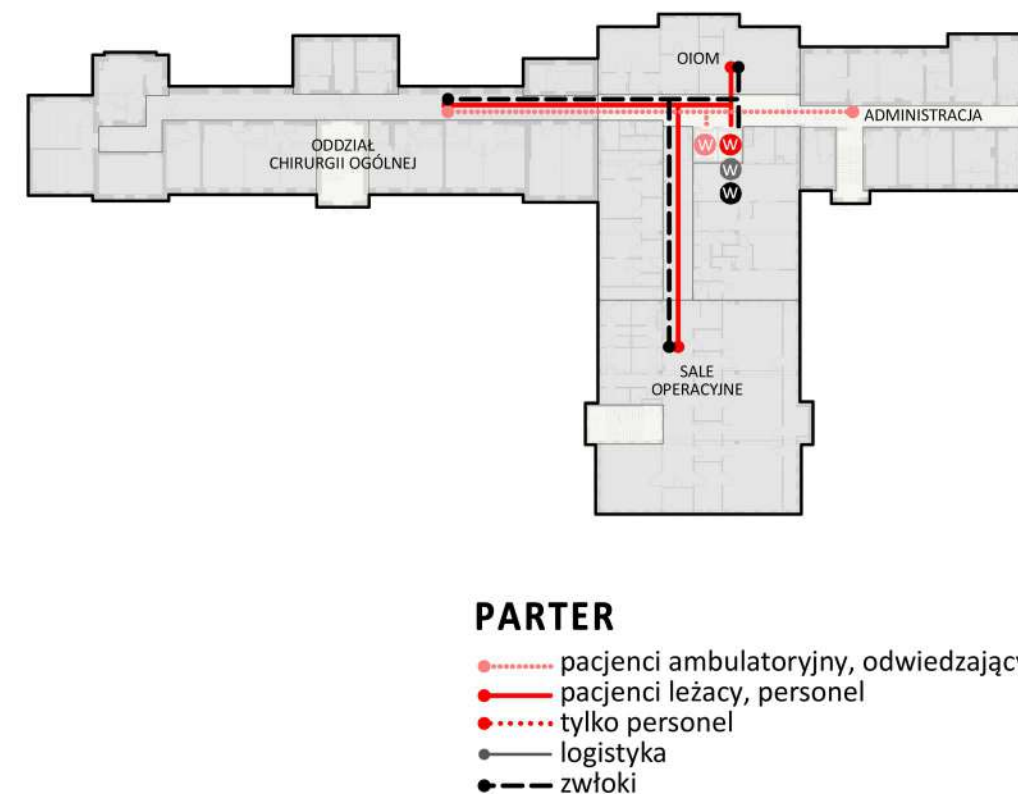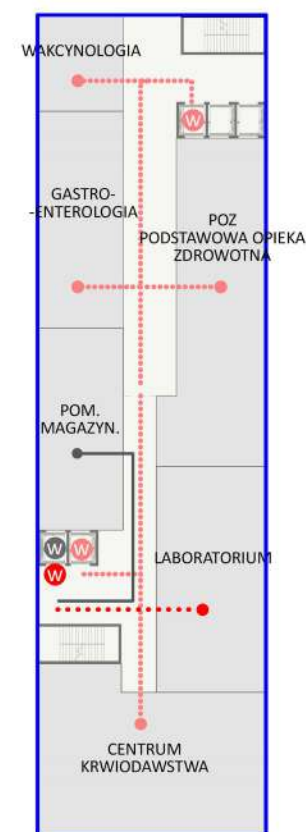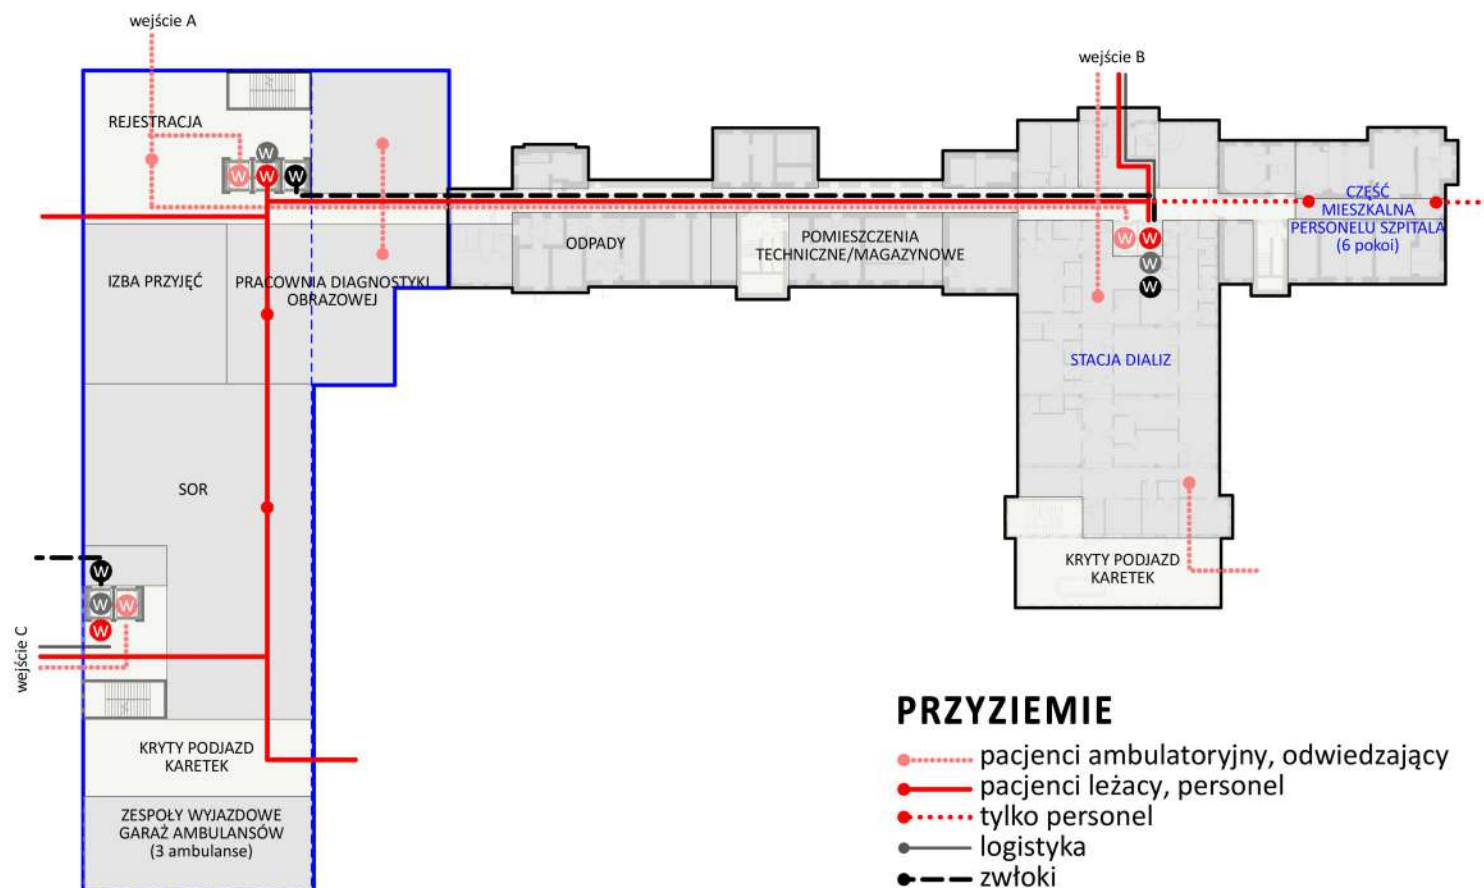


SCHEMATY KOMUNIKACJI POZIOMEJ I PIONOWEJ

KONCEPCJA FUNKCJONALNO-PRZESTRZENNA ROZBUDOWY SZPITALA MIEJSKIEGO IM. JANA GARDUŁY W ŚWINOUJŚCIU SP.Z O.O. MIESZCZĄCEGO SIĘ PRZY ULICY MIESZKA 1 7

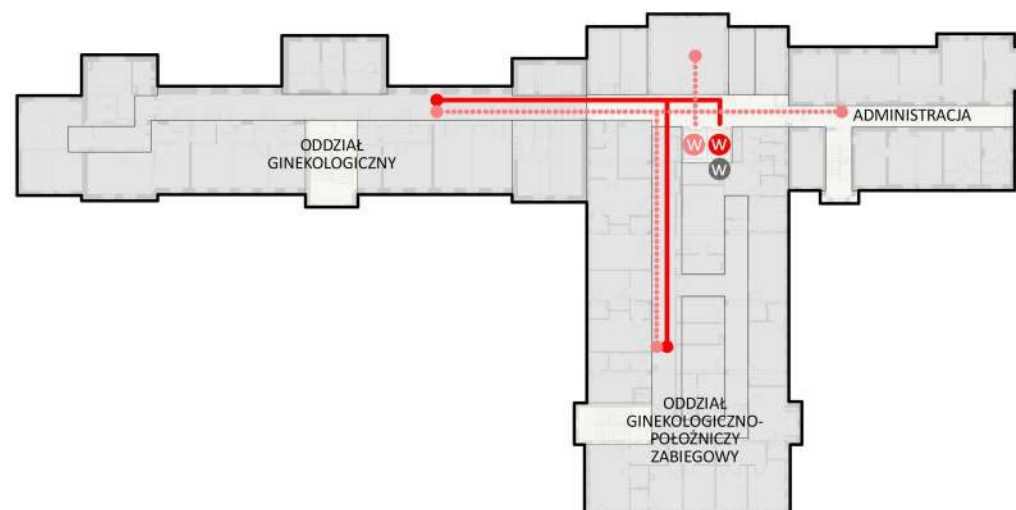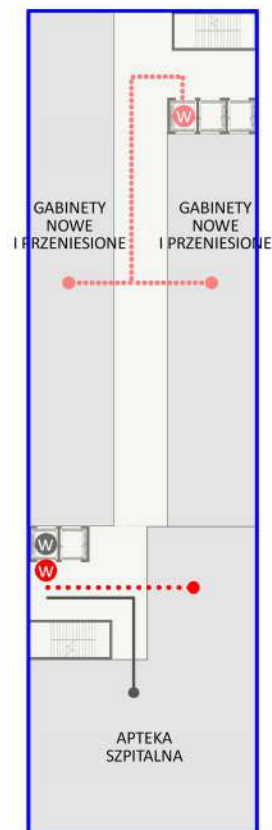


I PIĘTRO

- pacjenci ambulatoryjni, odwiedzający
- pacjenci leżacy, personel
- tylko personel
- logistyka
- zwałki

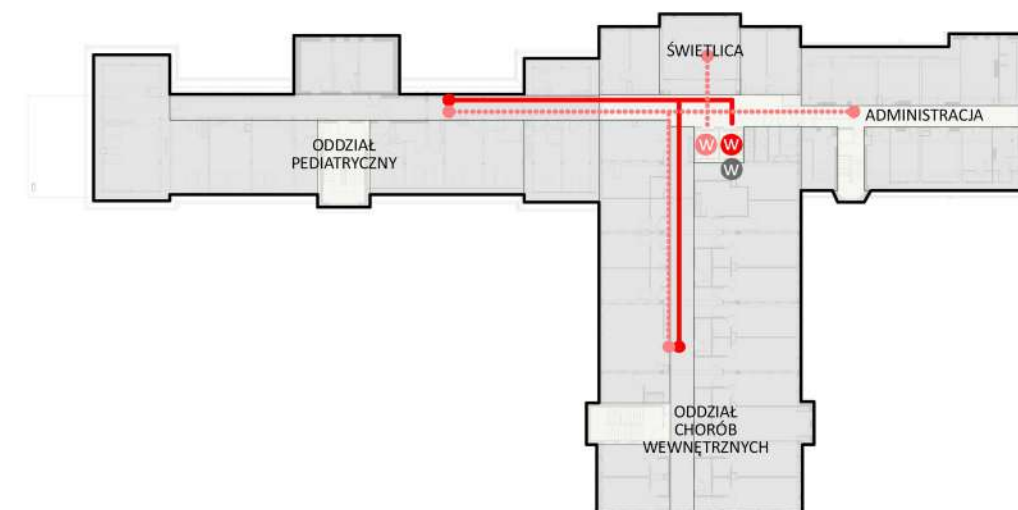


II PIĘTRO

- pacjenci ambulatoryjni, odwiedzający
- pacjenci leżacy, personel
- tylko personel
- logistyka
- zwałki

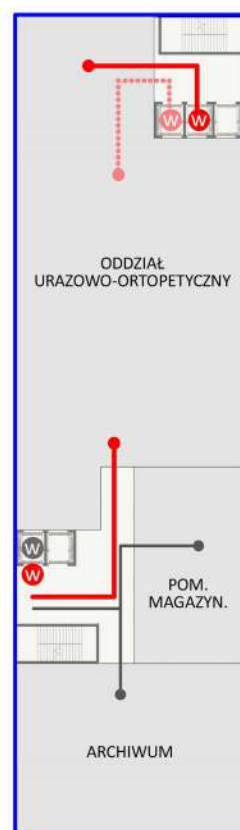

III PIĘTRO

- pacjenci ambulatoryjni, odwiedzający
- pacjenci leżacy, personel
- tylko personel
- logistyka
- zwałki

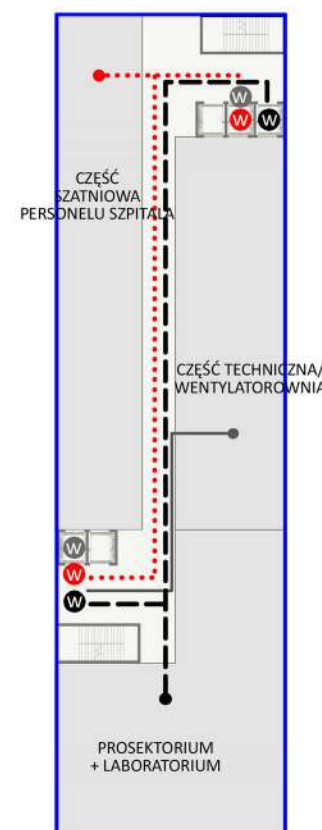


IV PIĘTRO


- pacjenci ambulatoryjni, odwiedzający
- pacjenci leżacy, personel
- tylko personel
- logistyka
- zwałki

SCHEMATY KOMUNIKACJI POZIOMEJ I PIONOWEJ


KONCEPCJA FUNKCJONALNO-PRZESTRZENNA ROZBUDOWY SZPITALA MIEJSKIEGO IM. JANA GARDUŁY W ŚWINOUJŚCIU SP.Z O.O. MIESZCZĄCEGO SIĘ PRZY ULICY MIESZKA 1 7

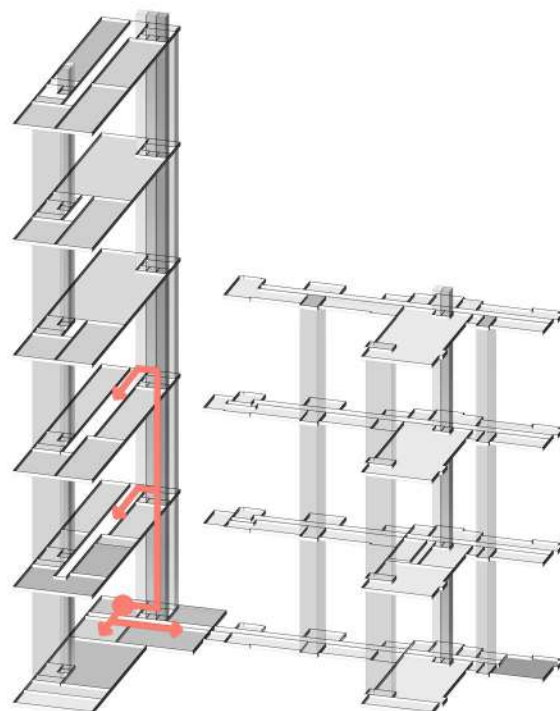


schemat komunikacji pacjentów leżących

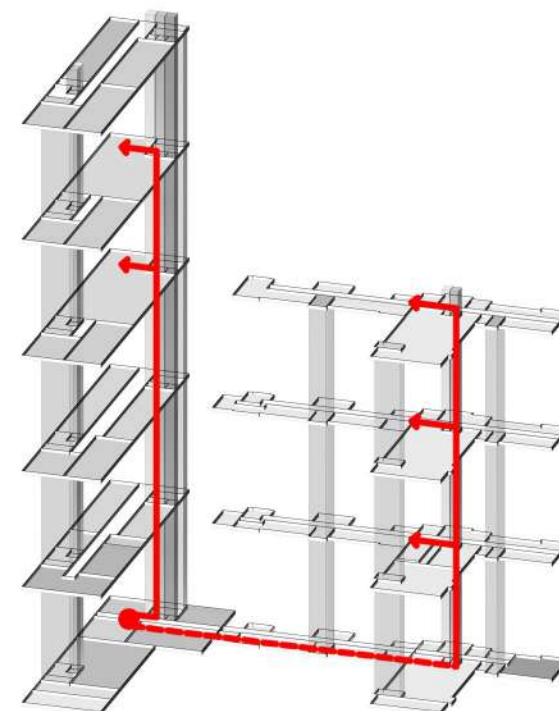

schemat komunikacji pacjentów ambulatoryjnych

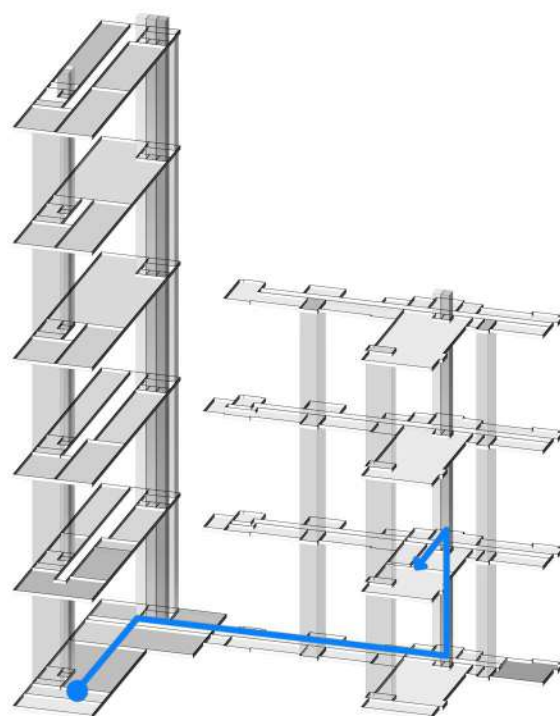


schemat komunikacji SOR->sala operacyjna

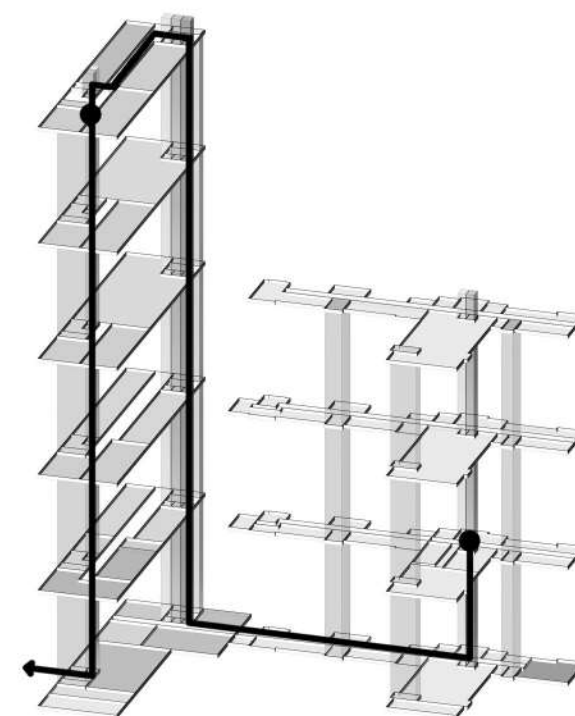


schemat transportu zwłok

SCHEMATY KOMUNIKACJI POZIOMEJ I PIONOWEJ

KONCEPCJA FUNKCJONALNO-PRZESTRZENNA ROZBUDOWY SZPITALA MIEJSKIEGO IM. JANA GARDUŁY W
ŚWINOUJŚCIU SP.Z O.O. MIESZCZĄCEGO SIĘ PRZY ULICY MIESZKA 1 7

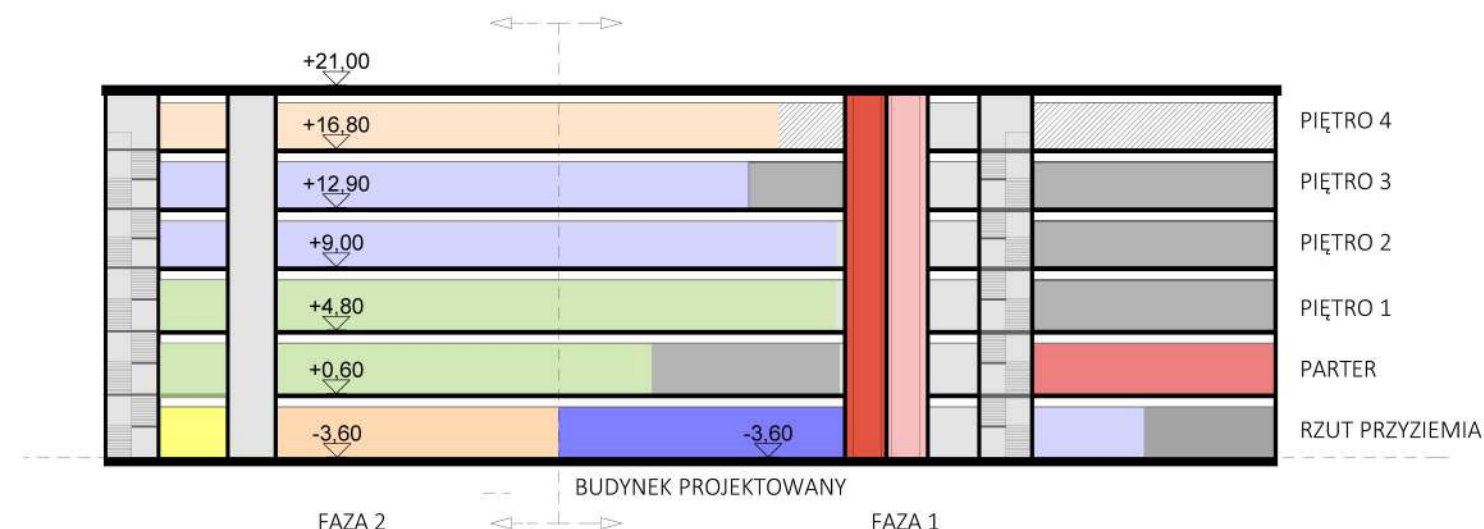

PRZEKRÓJ PODŁUŻNY

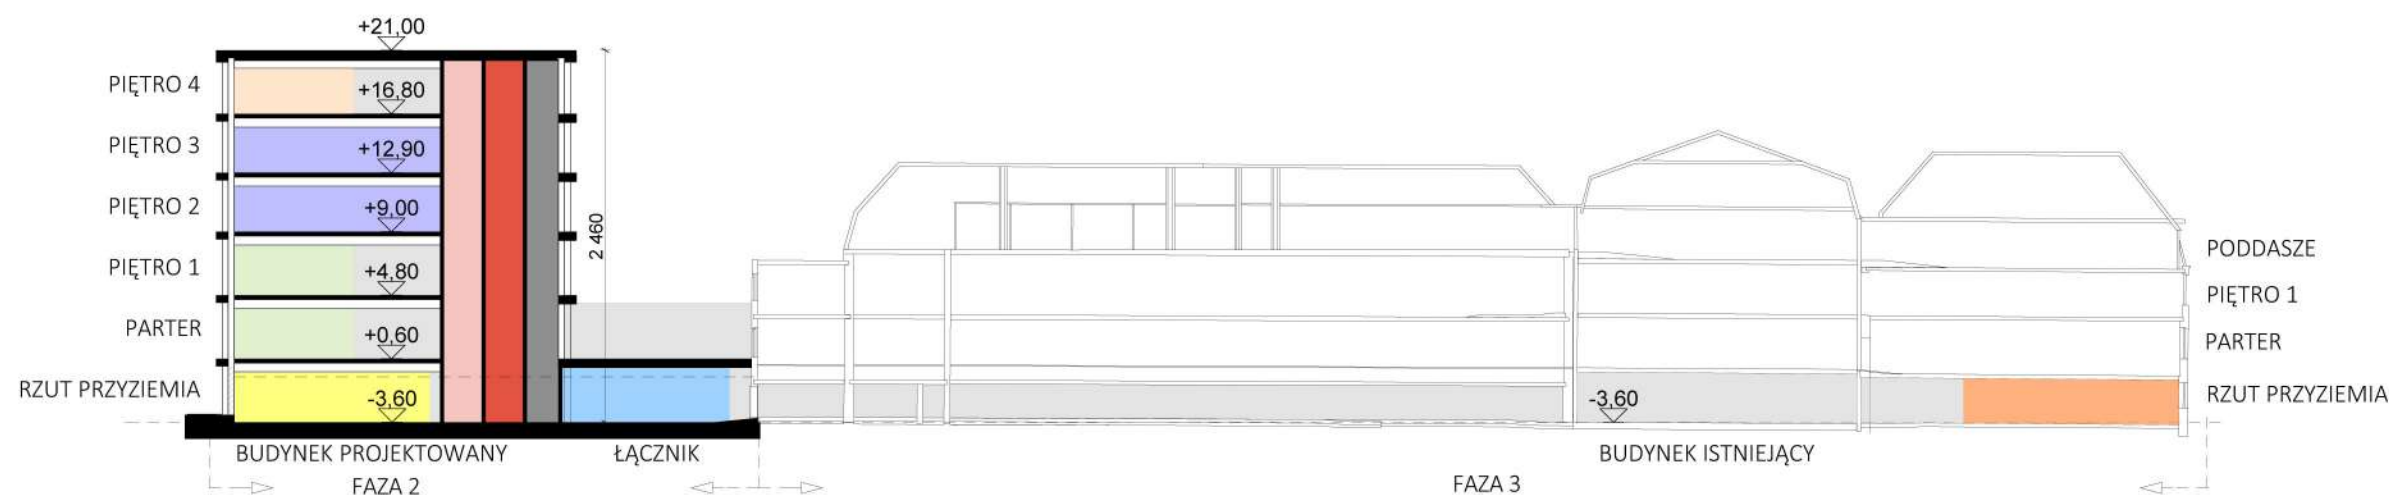


PRZEKRÓJ POPRZECZNY PRZEZ ŁĄCZNIK I BUDYNEK ISTNIEJĄCY

SCHEMATY KOMUNIKACJI POZIOMEJ I PIONOWEJ skala 1:500

KONCEPCJA FUNKCJONALNO-PRZESTRZENNA ROZBUDOWY SZPITALA MIEJSKIEGO IM. JANA GARDUŁY W
ŚWINOUJŚCIU SP.Z O.O. MIESZCZĄCEGO SIĘ PRZY ULICY MIESZKA I 7



domino grupa architektoniczna
www.grupadomino.pl

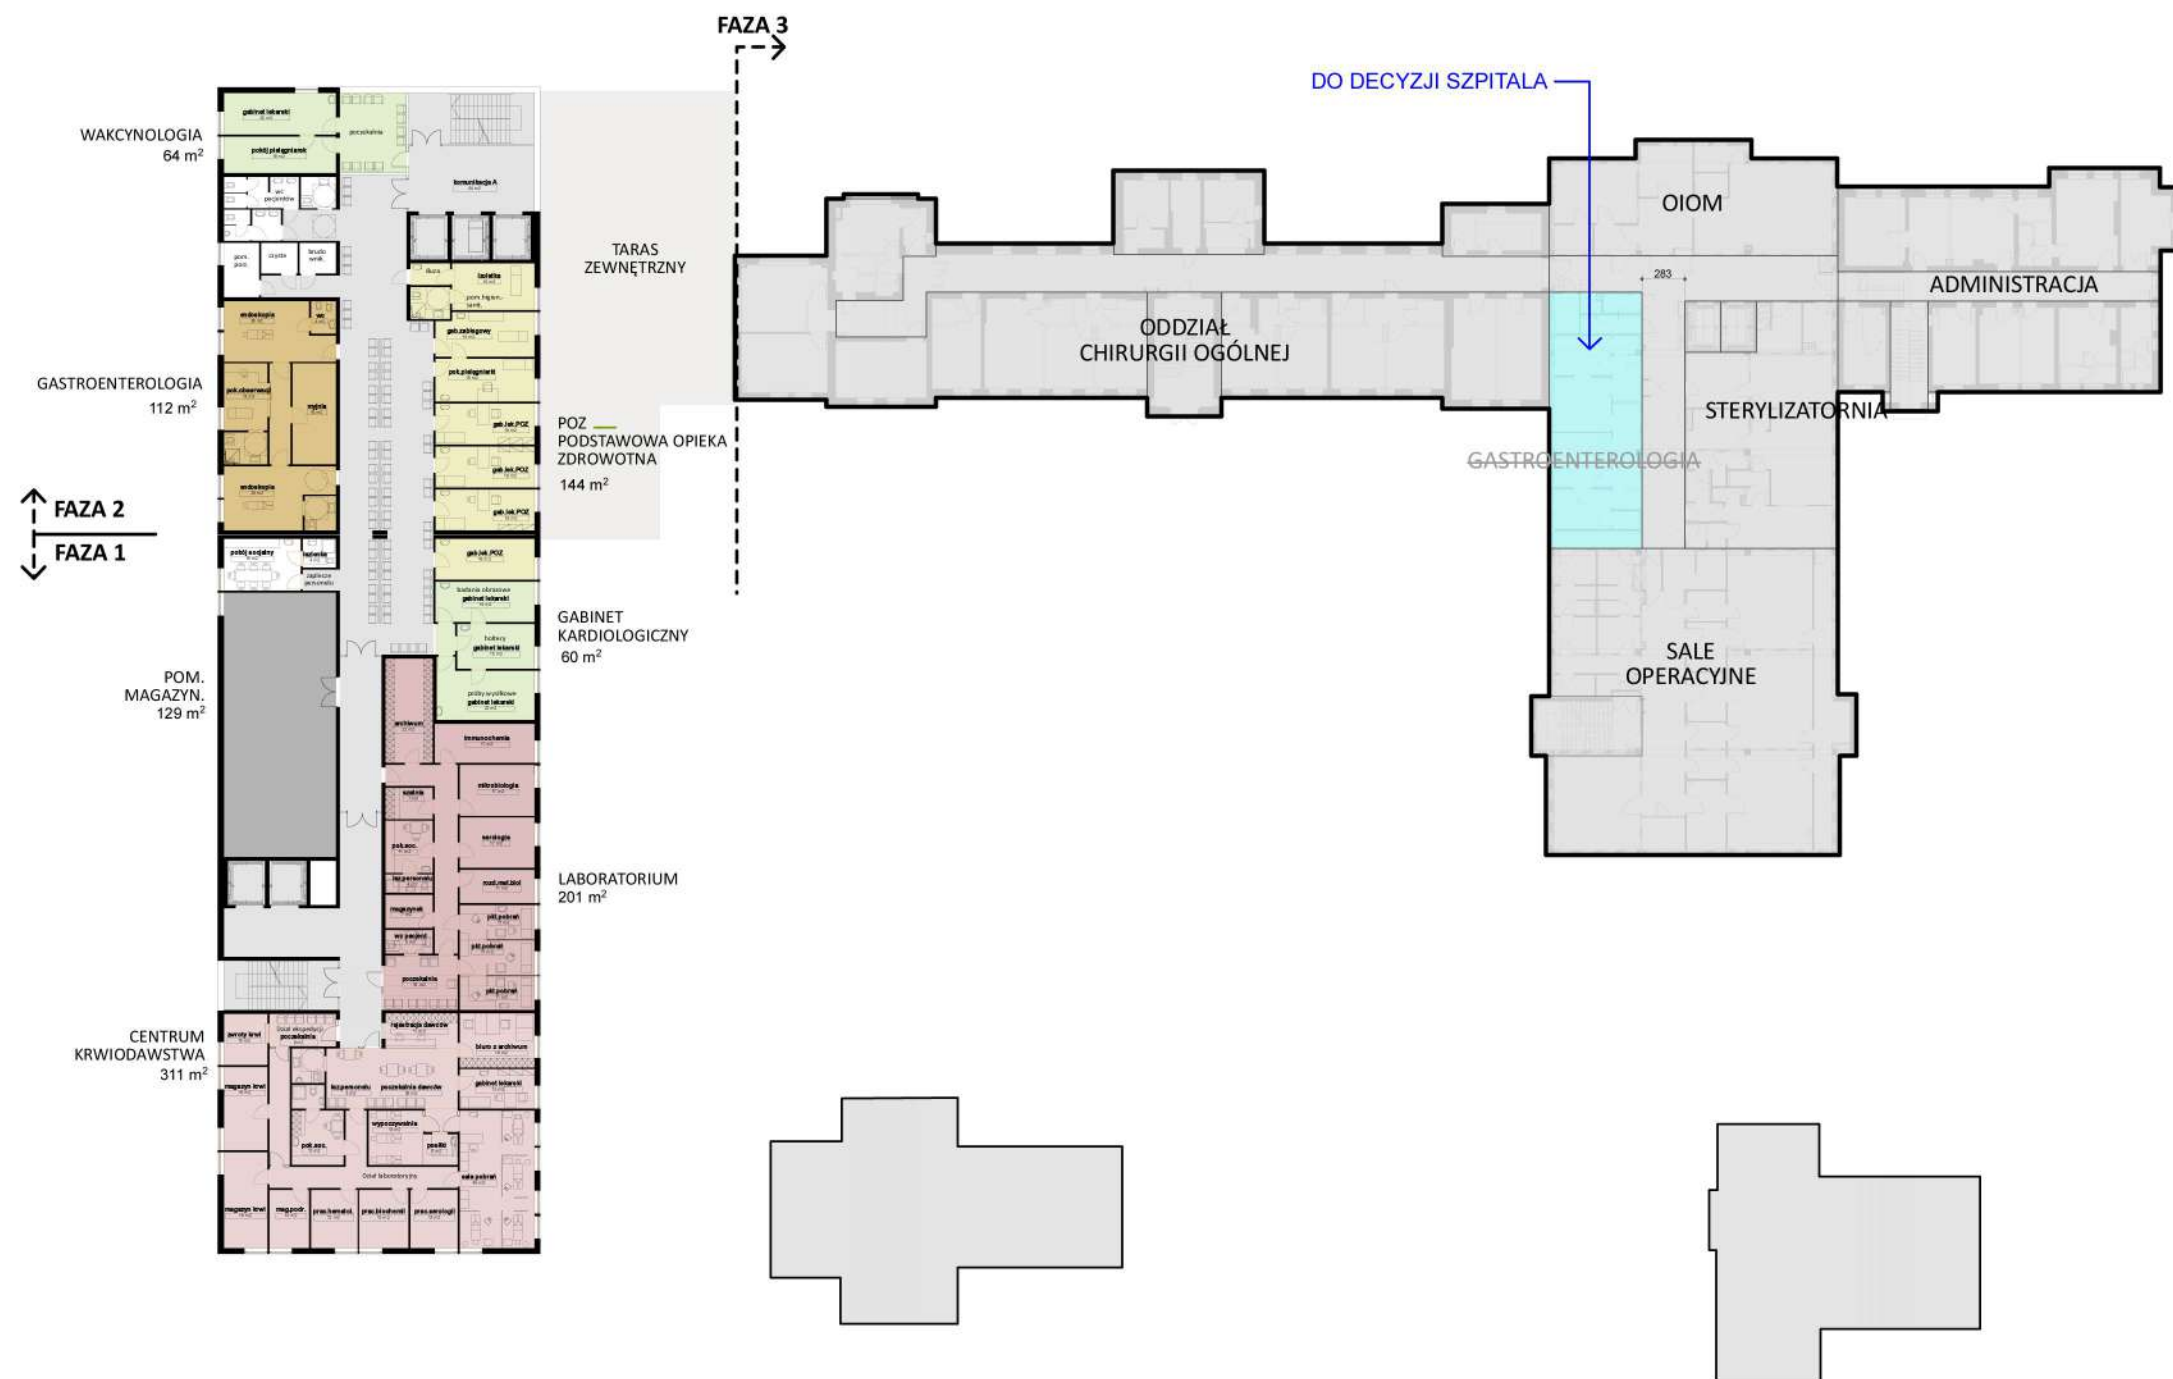


SCHEMAT FUNKcjONALNY PARTERU skala 1:500

KONCEPCJA FUNKcjONALNO-PRZESTRZENNA ROZBUDOWY SZPITALA MIEJSKIEGO IM. JANA GARDUŁY W
ŚWINOJŲCIE SP.Z O.O. MIESZCZĄCEGO SIĘ PRZY ULICY MIESZKA I 7



domino grupa architektoniczna
www.grupadomino.pl

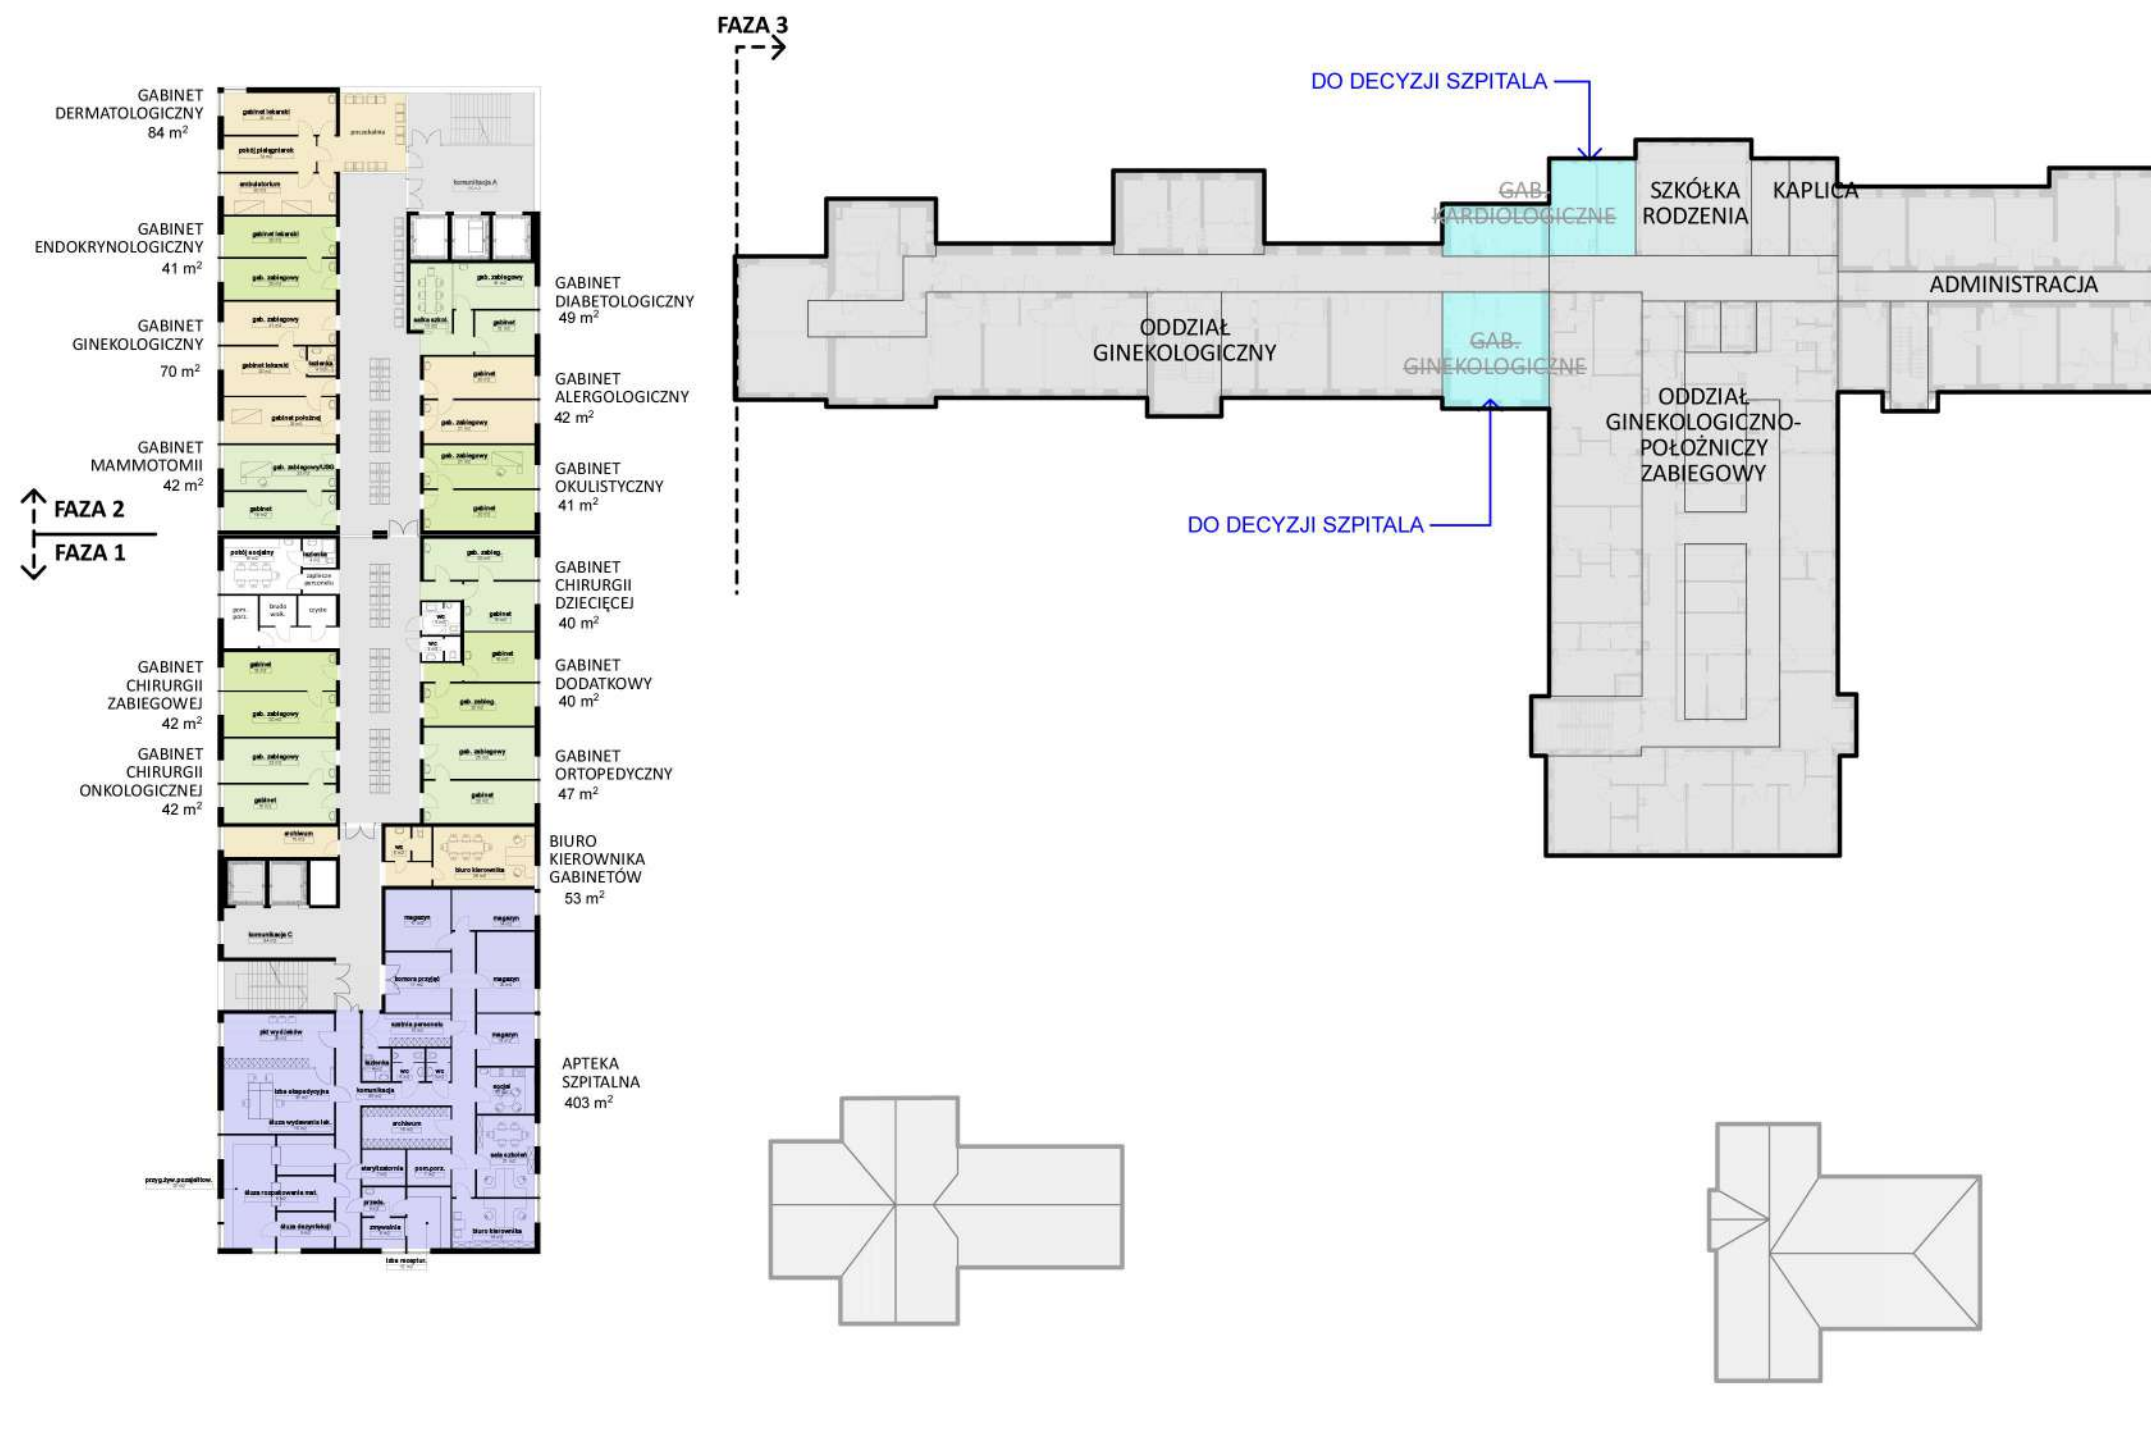


SCHEMAT FUNKCJONALNY PIĘTRA I skala 1:500

KONCEPCJA FUNKCJONALNO-PRZESTRZENNA ROZBUDOWY SZPITALA MIEJSKIEGO IM. JANA GARDUŁY W ŚWINOUJŚCIU SP.Z O.O. MIESZCZĄCEGO SIĘ PRZY ULICY MIESZKA I 7



domino grupa architektoniczna
www.grupadomino.pl

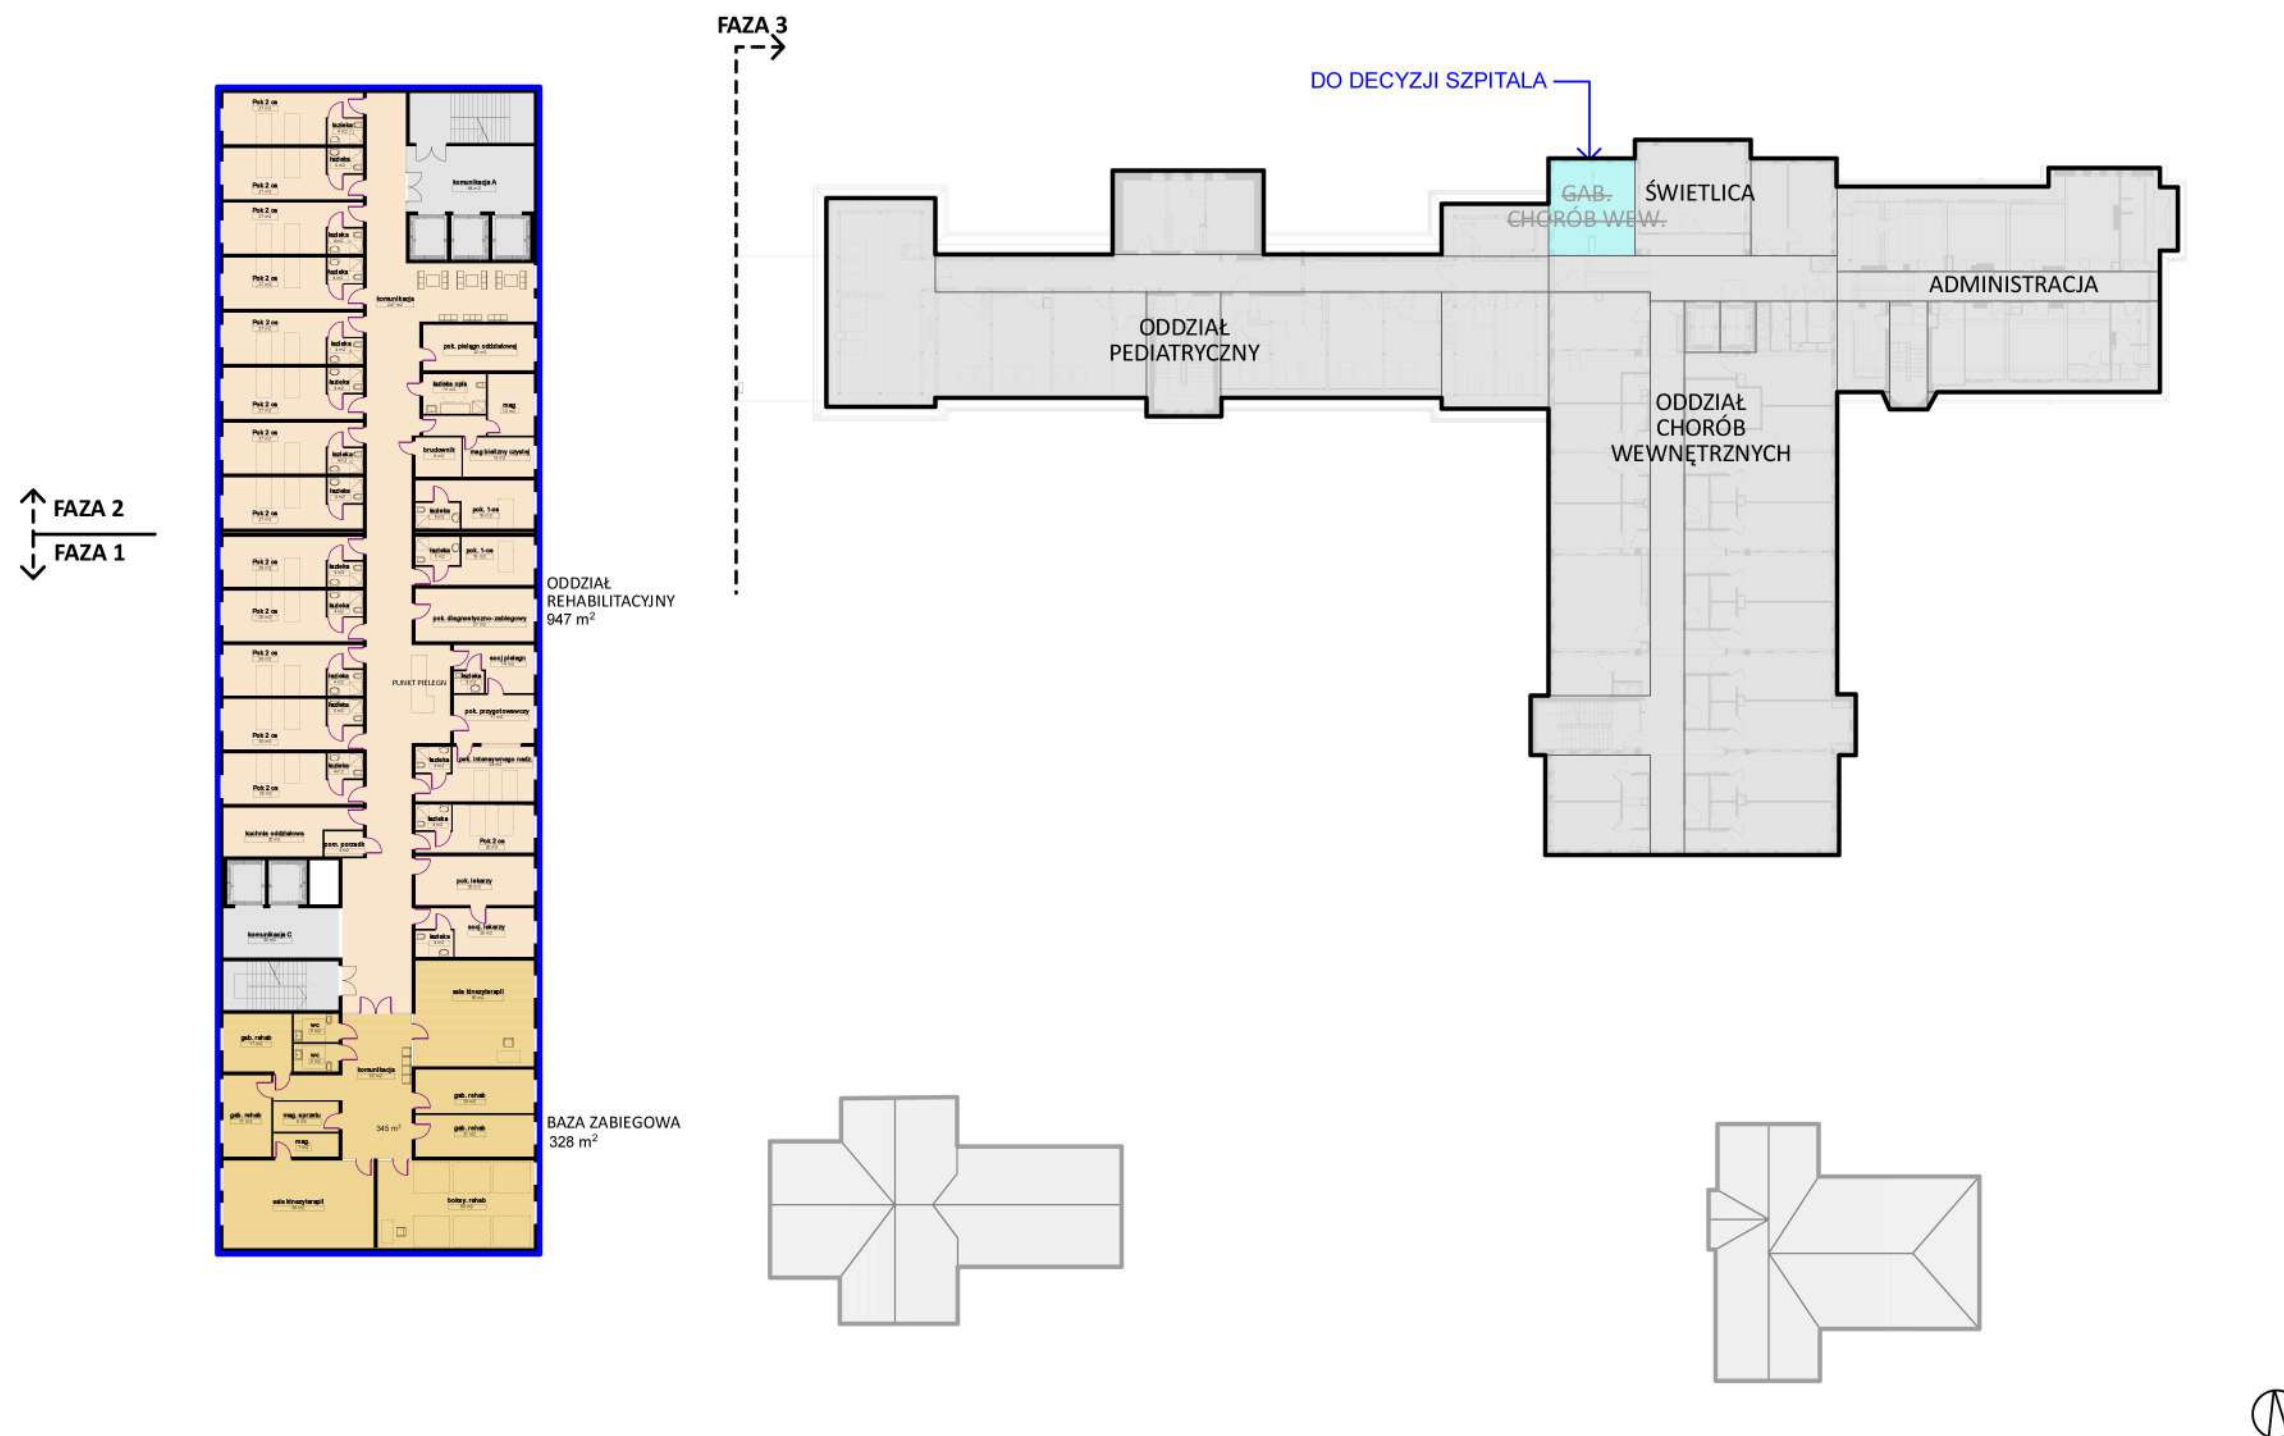


SCHEMAT FUNKcjONALNY PIĘTRA II skala 1:500

KONCEPCJA FUNKcjONALNO-PRZESTRZENNA ROZBUDOWY SZPITALA MIEJSKIEGO IM. JANA GARDUŁY W
ŚWINOUEJŚCIU SP.Z O.O. MIESZCZĄCEGO SIĘ PRZY ULICY MIESZKA I 7





domino grupa architektoniczna
www.grupadomino.pl

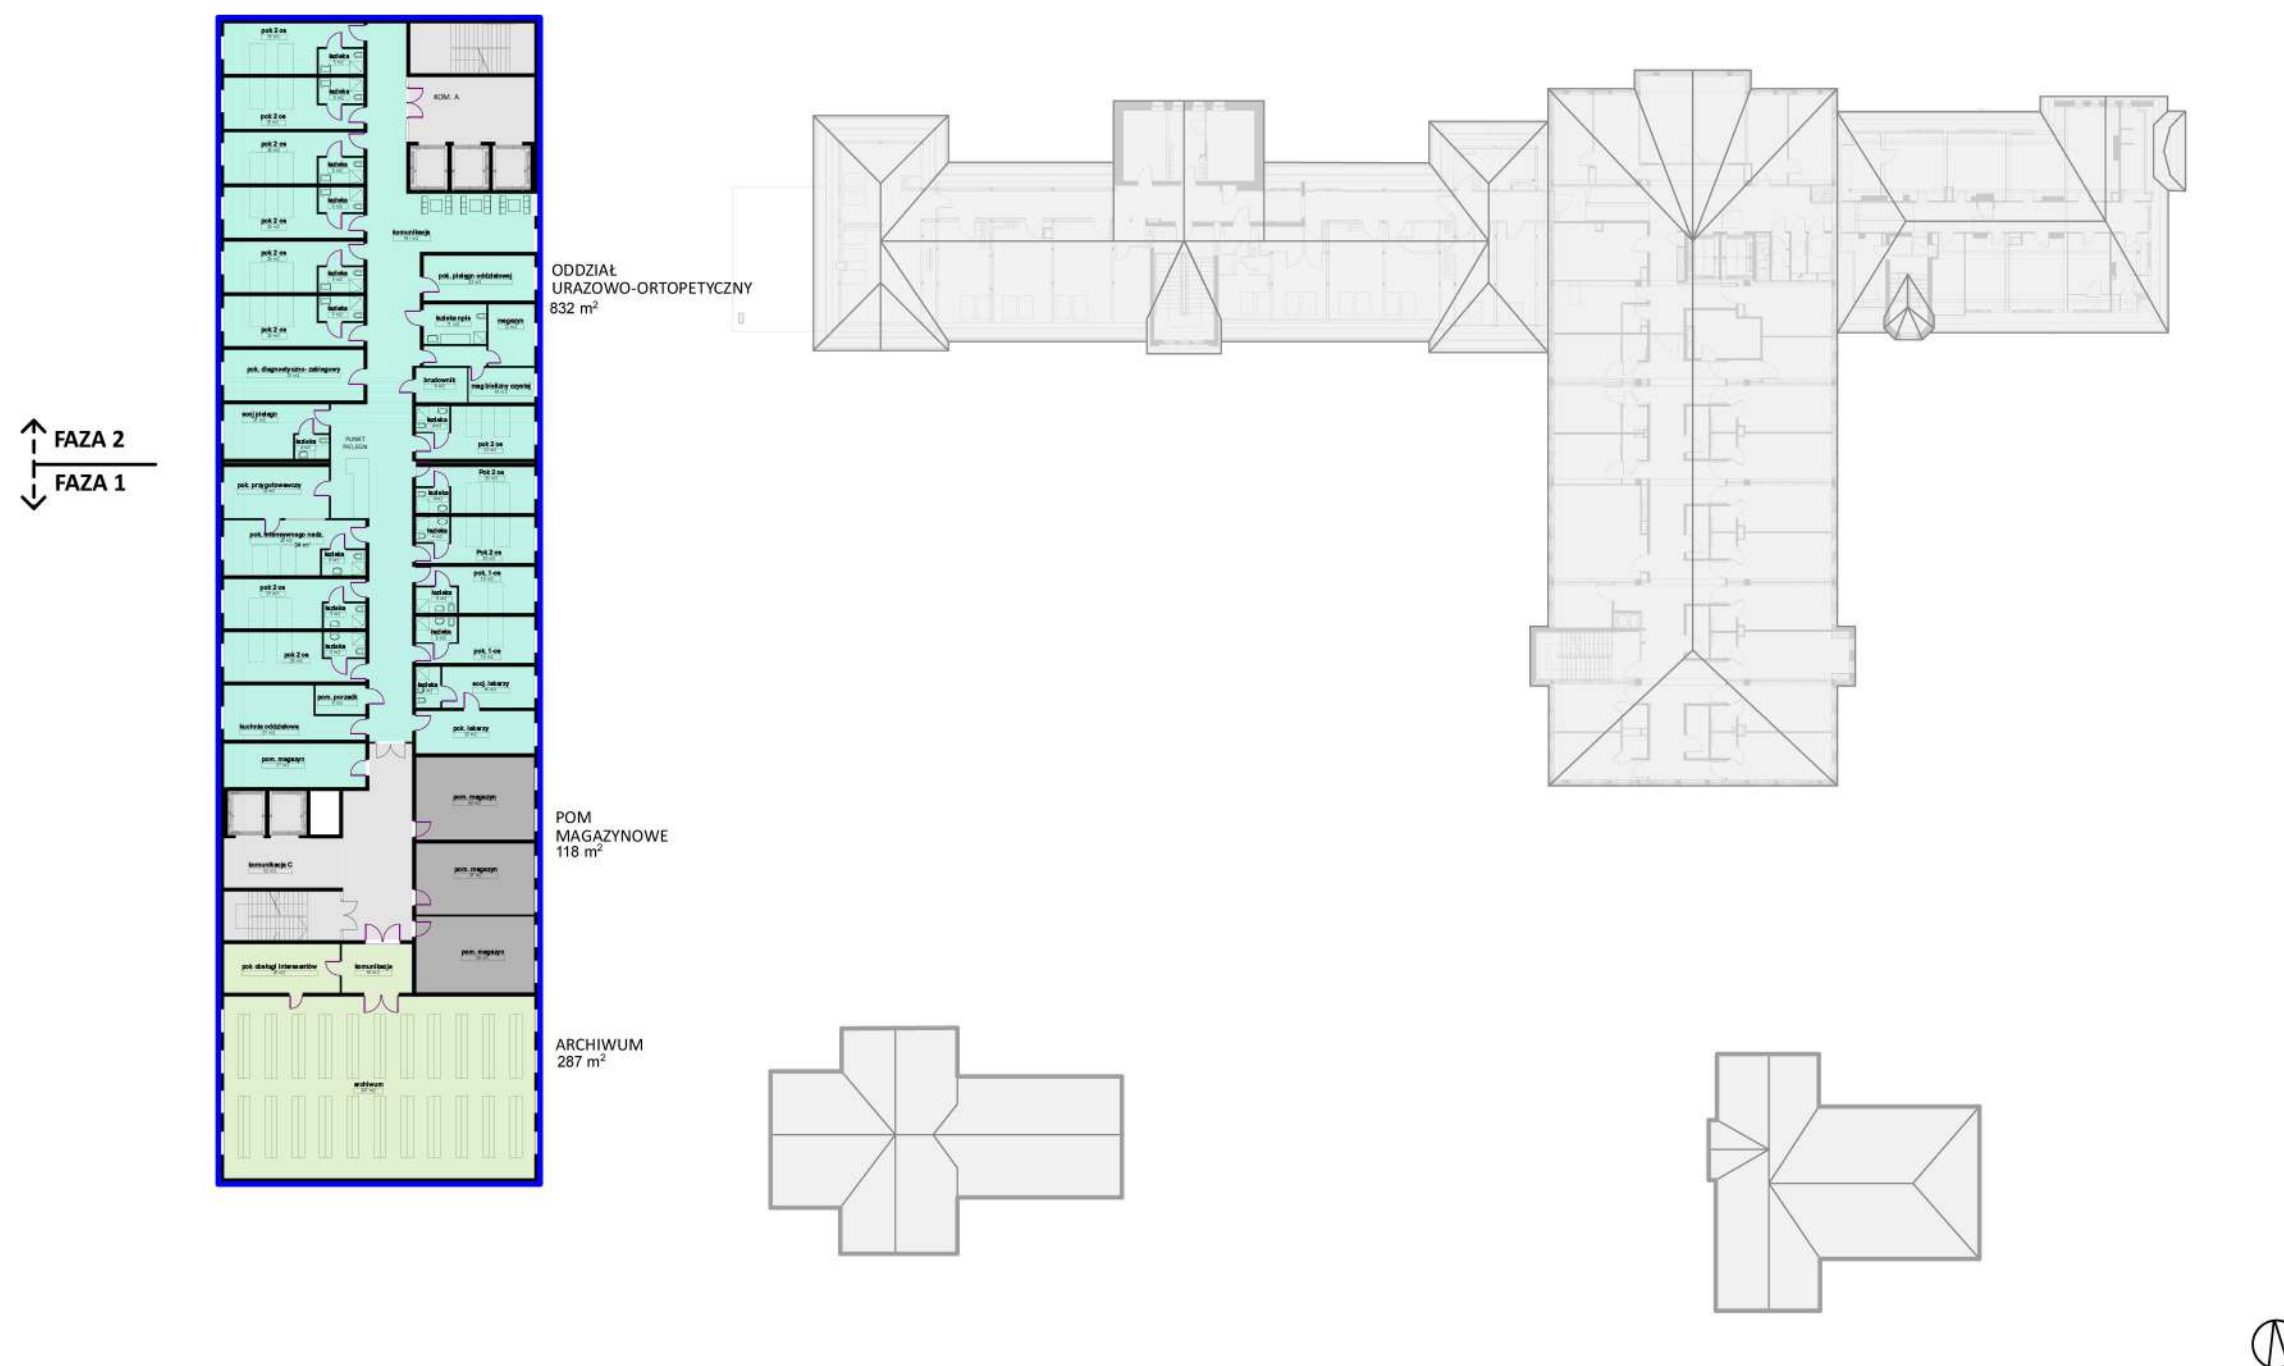

SCHEMAT FUNKcjONALNY PIĘTRA III skala 1:500

KONCEPCJA FUNKcjONALNO-PRZESTRZENNA ROZBUDOWY SZPITALA MIEJSKIEGO IM. JANA GARDUŁY W
ŚWINUJŚCIU SP.Z O.O. MIESZCZĄCEGO SIĘ PRZY ULICY MIESZKA I 7

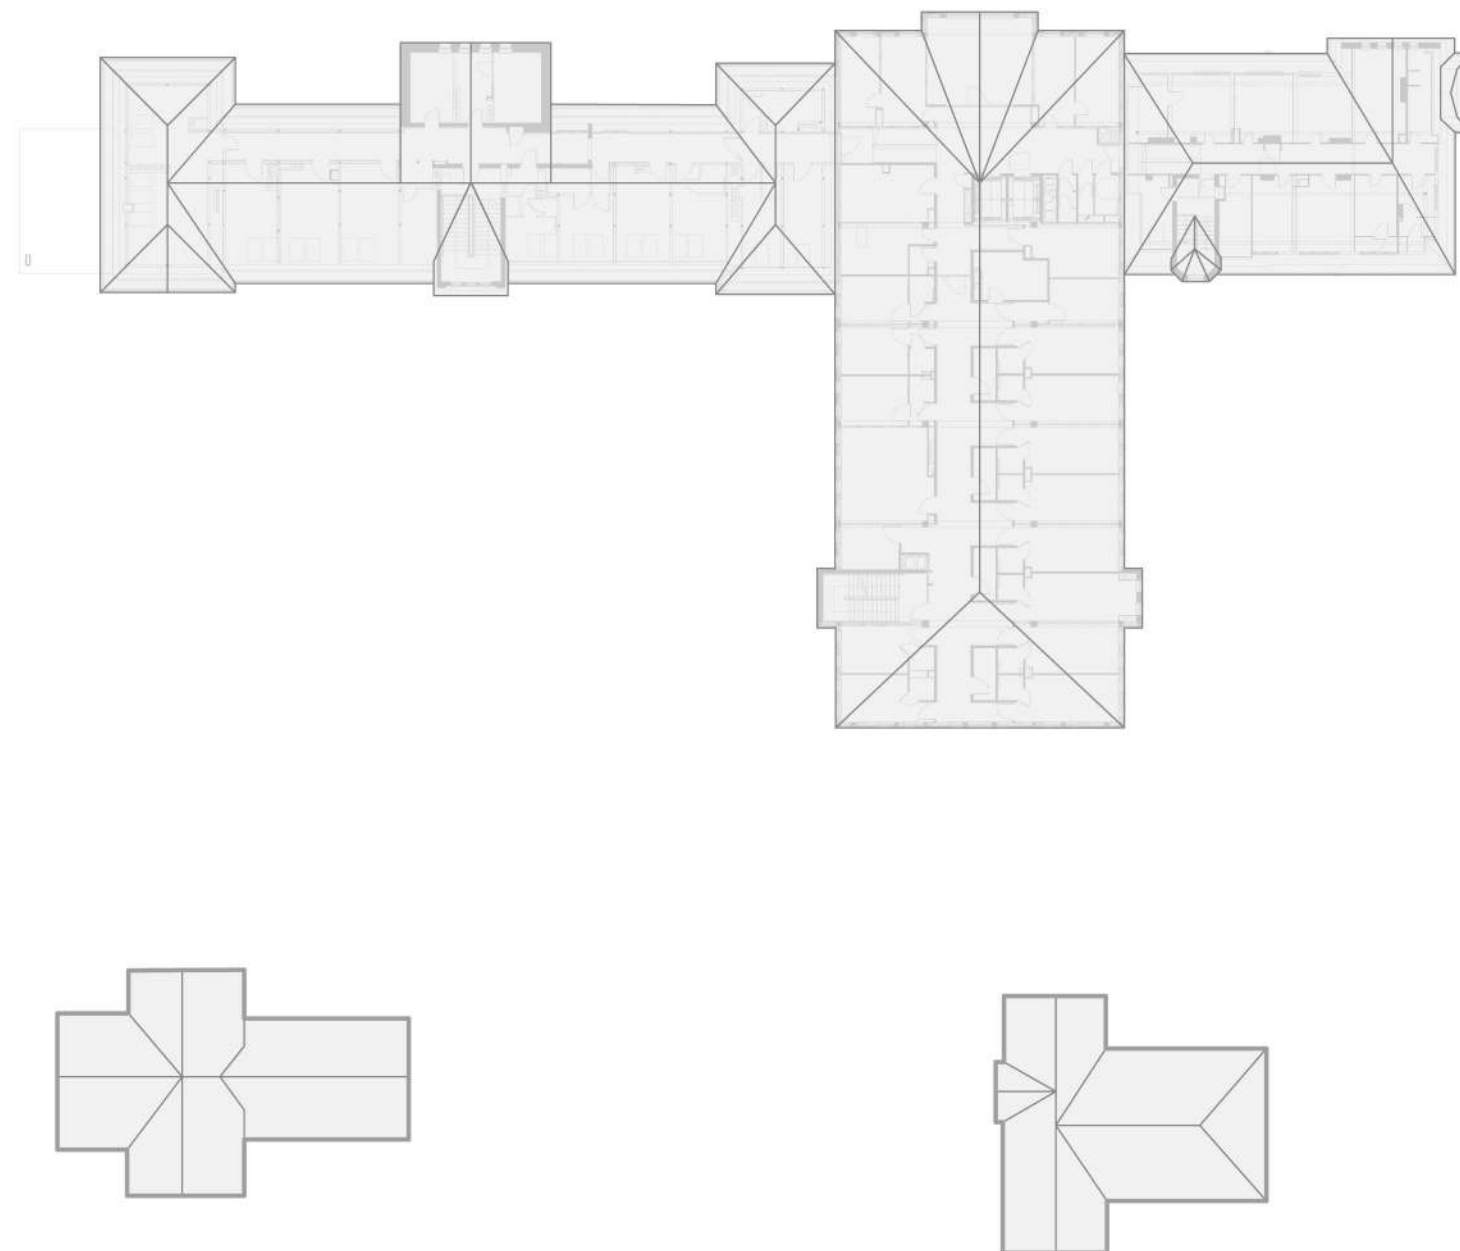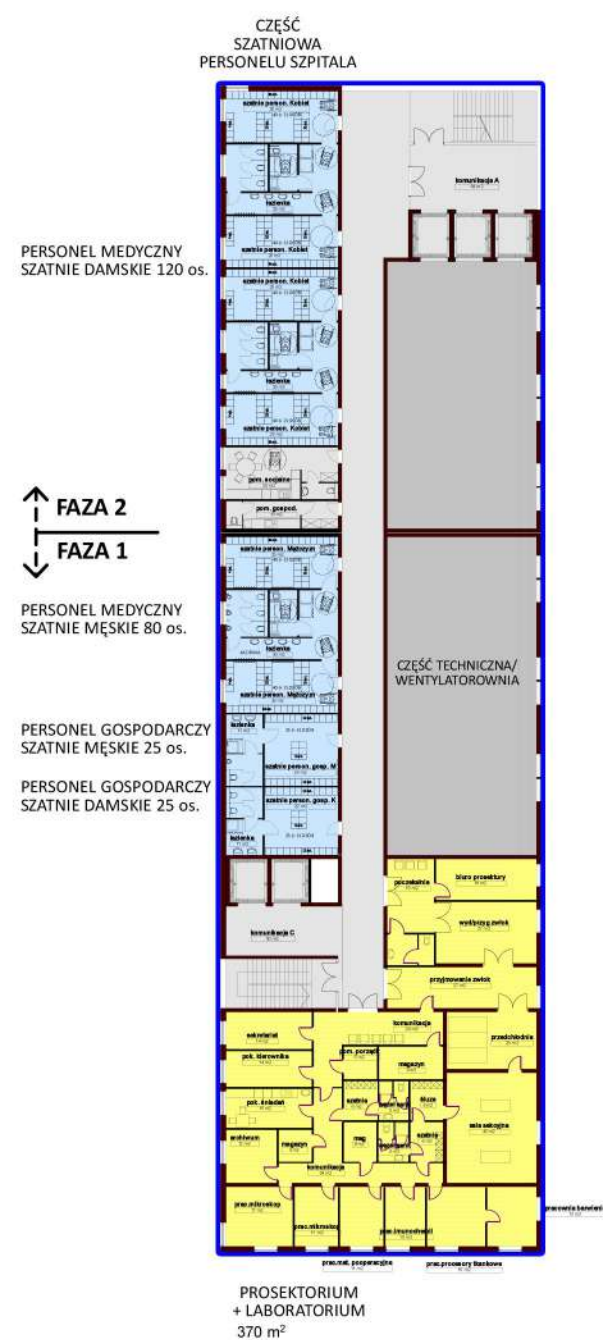

SCHEMAT FUNKcjONALNY PIĘTRA IV skala 1:500

KONCEPCJA FUNKcjONALNO-PRZESTRZENNA ROZBUDOWY SZPITALA MIEJSKIEGO IM. JANA GARDUŁY W
 ŚWInOUJŚCIU SP.Z O.O. MIESZCZĄCEGO SIĘ PRZY ULICY MIESZKA I 7



WIZUALIZACJE: WIDOK NA CAŁY TEREN SZPITALA

KONCEPCJA FUNKCJONALNO-PRZESTRZENNA ROZBUDOWY SZPITALA MIEJSKIEGO IM. JANA GARDUŁY W
ŚWINOUJŚCIU SP.Z O.O. MIESZCZĄCEGO SIĘ PRZY ULICY MIESZKA 1 7



domino grupa architektoniczna
www.grupadomino.pl



WIZUALIZACJE: OD STRONY ULICY MIESZKA I

KONCEPCJA FUNKCJONALNO-PRZESTRZENNA ROZBUDOWY SZPITALA MIEJSKIEGO IM. JANA GARDUŁY W
ŚWINOUJŚCIU SP.Z O.O. MIESZCZĄCEGO SIĘ PRZY ULICY MIESZKA I 7



domino grupa architektoniczna
www.grupadomino.pl



WIZUALIZACJE: OD STRONY ULICY MIESZKA I

KONCEPCJA FUNKCJONALNO-PRZESTRZENNA ROZBUDOWY SZPITALA MIEJSKIEGO IM. JANA GARDUŁY W
ŚWINOUJŚCIU SP.Z O.O. MIESZCZĄCEGO SIĘ PRZY ULICY MIESZKA I 7



domino grupa architektoniczna
www.grupadomino.pl



WIZUALIZACJE: OD STRONY WNĘTRZA TERENU SZPITALA

KONCEPCJA FUNKCJONALNO-PRZESTRZENNA ROZBUDOWY SZPITALA MIEJSKIEGO IM. JANA GARDUŁY W
ŚWINOUJŚCIU SP.Z O.O. MIESZCZĄCEGO SIĘ PRZY ULICY MIESZKA 1 7



domino grupa architektoniczna
www.grupadomino.pl



WIZUALIZACJE: OD STRONY WNĘTRZA TERENU SZPITALA (WARIANT 1)

KONCEPCJA FUNKCJONALNO-PRZESTRZENNA ROZBUDOWY SZPITALA MIEJSKIEGO IM. JANA GARDUŁY W
ŚWINOUJŚCIU SP.Z O.O. MIESZCZĄCEGO SIĘ PRZY ULICY MIESZKA I 7



domino grupa architektoniczna
www.grupadomino.pl

Zespół projektowy

Domino Grupa Architektoniczna Wojciech Dunaj

arch. Wojciech Dunaj

arch. Rafał Stemporowski

arch. Anna Drygalska

arch. Izabela Chruściel

arch. Anita Dunaj

Barbara Kowalska (projektant technologii medycznej)

inż. poż. Krzysztof Matuszczak (rzeczoznawca ds. zabezpieczeń przeciwpożarowych)

OPRACOWANIE: MARZEC 2024

KONCEPCJA FUNKCJONALNO-PRZESTRZENNA ROZBUDOWY SZPITALA MIEJSKIEGO IM. JANA GARDUŁY W
ŚWINOUJŚCIU SP.Z O.O. MIESZCZĄCEGO SIĘ PRZY ULICY MIESZKA I 7



domino grupa architektoniczna
www.grupadomino.pl