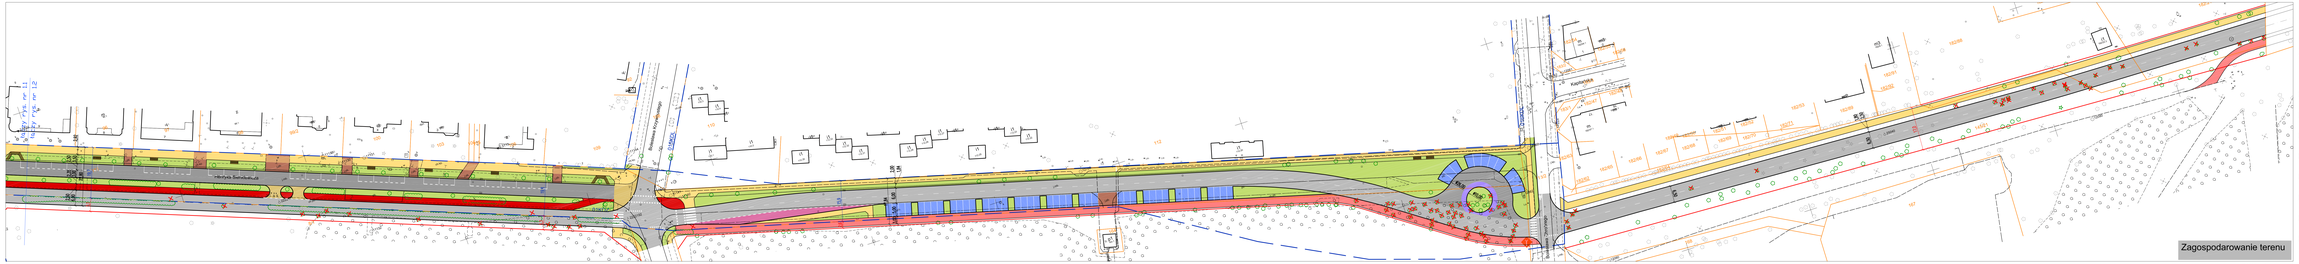

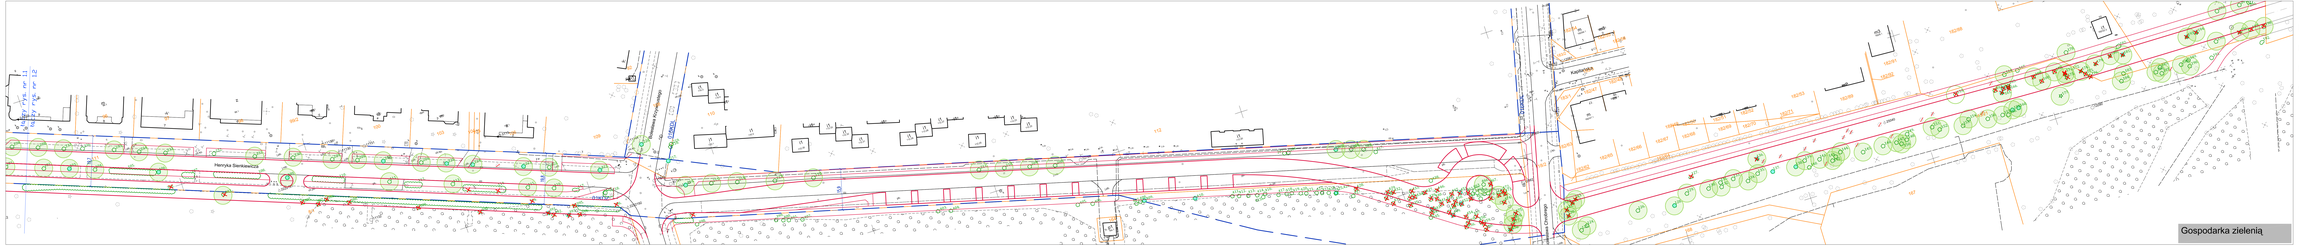

Oznaczenia:

- linie rozgraniczające wg mpzp i zarządzeń w decyzji wg mpzp
- Projektowane elementy zagospodarowania terenu:
- granica pasa drogowego
- jezdnia
- jezdnia
- miejsca postojowe do samochodów osobowych
- miejsca postojowe dla autobusów
- zatoki
- chodniki
- wyspy
- ciąg pieszo-rowerowe
- kociki rowerowe
- ciągi do pomocy
- zieleń niska urządzona
- projektowane nasadzenia drzew
- samoobsługowy punkt naprawy rowerów
- ławki jednostronne z oparciem
- drzewo lub krzew podlegające wycince

Oznaczenia:

- w zwartej grupie drzew lub krzewy
- drzewo liściaste
- drzewo iglaste
- krzew
- krzew drzewa w terenie
- drzewo/krzew zieleni przypublicznej
- drzewo w złym stanie lub martwe grupa 3 lub 4
- drzewo lub krzew podlegające wycince
- projektowane krawędzie jezdni, chodników i kociek rowerowych

NAZWA I ADRES JEDNOSTKI PROJEKTOWANIA:	T.A.S.K.O. PRACOWNIA PROJEKTOWA s.c.Krzysztof Kowalski, Tomasz Kowalski ul. 505 Nr 39 26, tel.xxxxxxxx,pl
NAZWA I ADRES ZAMAWIAJĄCEGO:	Gminna Miasto Świnoujście ul.Wojska Polskiego 1/3 72-600 Świnoujście
NAZWA ZAMÓWIENIA NADANA PRZEZ ZAMAWIAJĄCEGO:	Rozbudowa ulicy Śremskiego w Świnoujściu
RODZAJ OPRACOWANIA:	Koncepcja
NAZWA RYSUNKU:	Plan zagospodarowania terenu i gospodarki zielenią – wariant 3
OPRACOWAŁ:	mgr inż.Wojciech Sobolewski uprawnienia budowlane w specjalności: konstrukcyjno-budowlanej bez ograniczeń
DATA: 29 06 2018 r.	SKALA: 1:500
RYS. NR:	1.2
nr dokumentacji z 24 r.2018	Prac. zawiera zastrzeżenia. Projekt ten jest własnością prawem ochrony autorskiego i nie może być wykorzystywany do innych celów niż zlecone, ani przekazywany osobom trzecim bez zgody autora pod rygorem odpowiedzialności cywilnej i karnej.