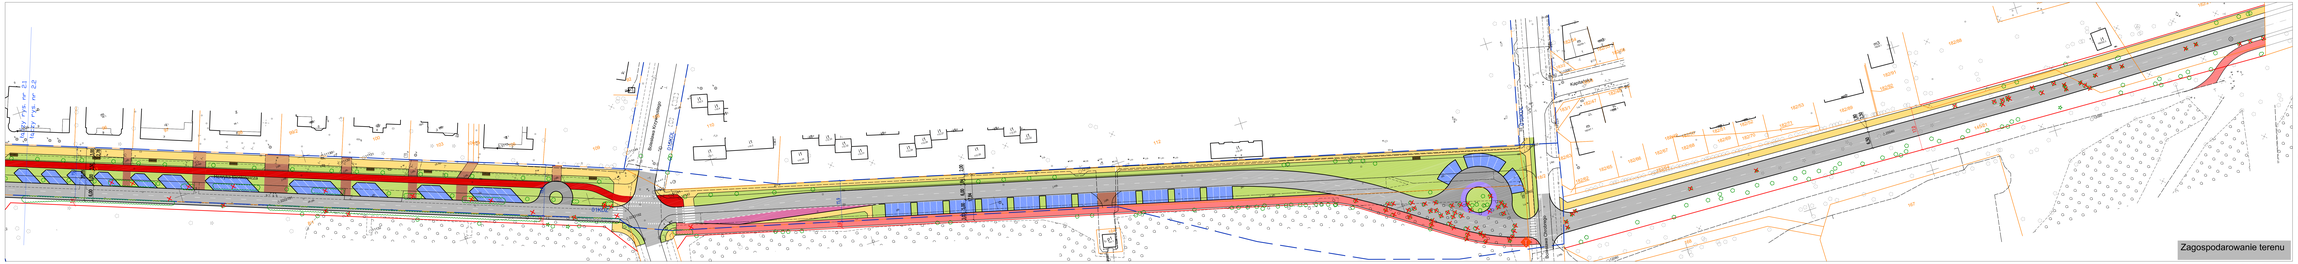

Oznaczenia:

- 1.0 — linie rozgraniczające wg mpzp i zmianki w kredi wg mpzp
- Projektowane elementy zagospodarowania terenu:
- granica pasa drogowego
- jezdnia
- jezdnia
- miejsca postojowe dla samochodów osobowych
- miejsca postojowe dla autobusów
- zatoki
- chodniki
- ciąg pieszo-rowerowe
- tzoki rowerowe
- zjazdy do posesji
- zieleń niska urządzona
- projektowane nasadzenia drzew
- samoobsługowy punkt naprawy rowerów
- ławki jednostronne z oparciem
- drzewa lub krzew podlegające wycince

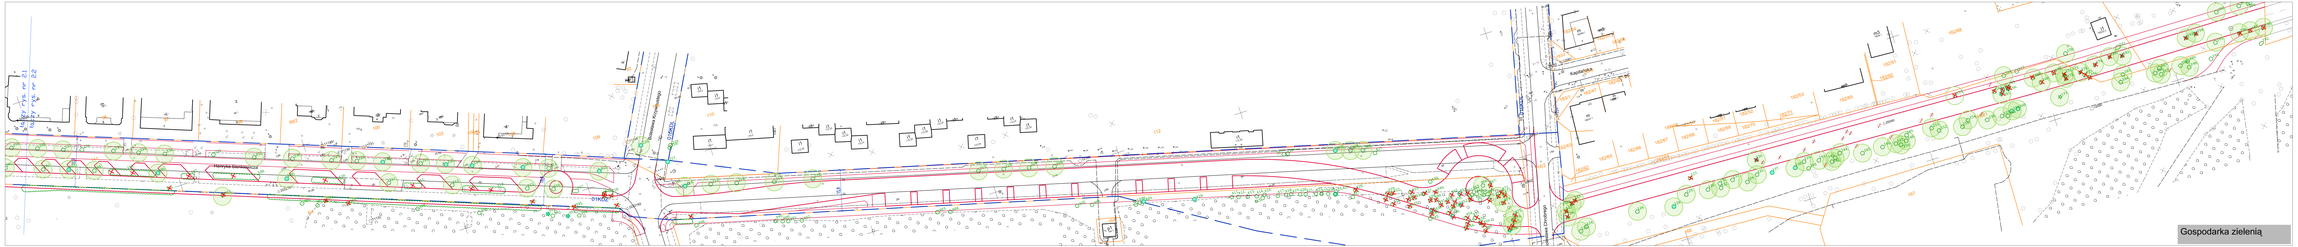

Oznaczenia:

- w nawiasie liczby drzew lub krzewi
- drzewo liściaste
- drzewo iglaste
- krzew
- krzak drzewa w formie
- drzewa/krzew owocy przystańcu
- drzewo w złym stanie lub martwe
- drzewo lub krzew podlegające wycince
- projektowane krawężnie jezdni, chodników i tzoków rowerowych

NAZWA I ADRES JEDNOSTKI PROJEKTOWANIA:	T R A S K O PRACOWNIA PROJEKTOWA ul.Kościuszkowska 27/4, 34-200 Sosnowiec tel. 505 92 38 26, trasko@o2.pl	
NAZWA I ADRES ZAMAWIAJĄCEGO:	Gminna Miejska Świnoujście ul.Wojska Polskiego 1/3 72-600 Świnoujście	
NAZWA ZAMÓWIENIA NADANA PRZEZ ZAMAWIAJĄCEGO:	Rozbudowa ulicy Świerkowej w Świnoujściu	
RODZAJ OPRACOWANIA:	Koncepcja	
NAZWA RYSUNKU:	Plan zagospodarowania terenu i gospodarki zielenią – wariant 4	
OPRACOWAŁ:	mgr inż.Wojciech Sobolewski upr.budowlane bez ograniczeń decyzja nr 2/2/2000 z dnia 10.01.2000	
	DATA: 29 06 2018 r. SKALA: 1:500	RYS. NR: 2.2
nr dokumentacji: 54-2018	Plan zawiera zamówione Prawa Autorskie i jest własnością Pracowni Projektowej TRASKO. Bez zgody autora nie zezwala się na jakiekolwiek dalsze jego użycie lub powielanie.	