


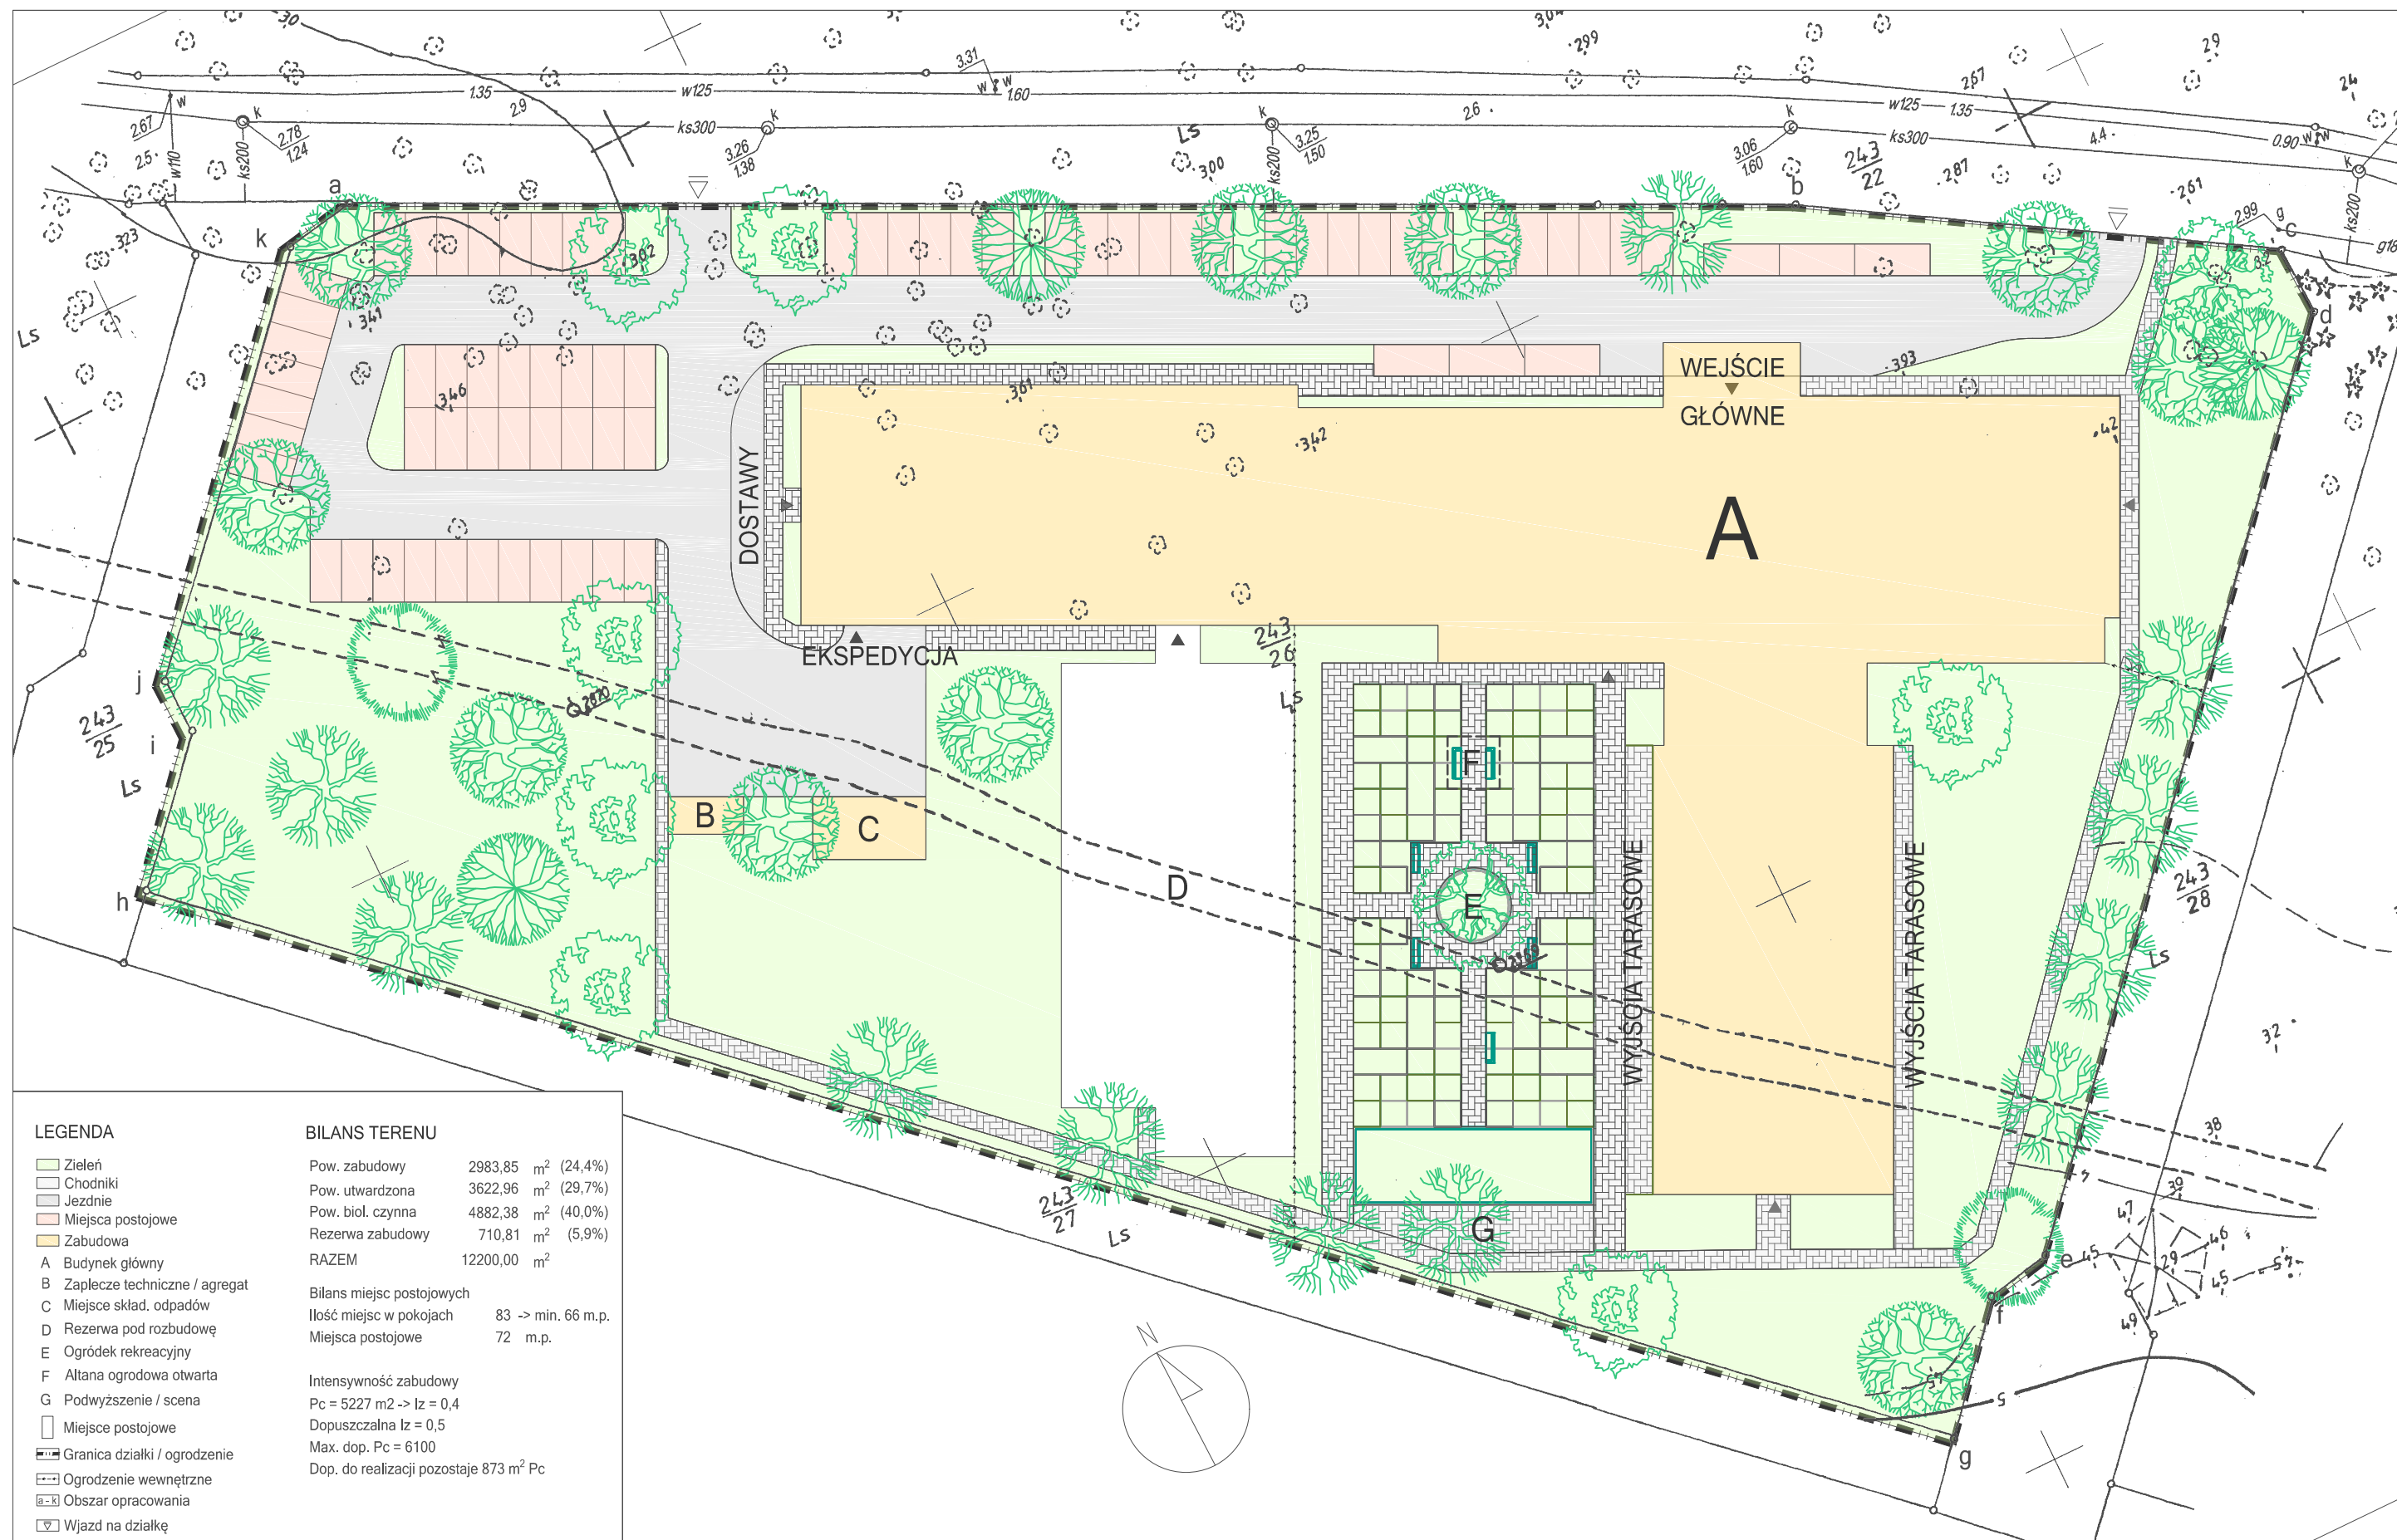

LEGENDA

- Zieleń
- Chodniki
- Jezdnie
- Miejsca postojowe
- Zabudowa
- A Budynek główny
- B Zaplecze techniczne / agregat
- C Miejsce skład, odpadów
- D Rezerwa pod rozbudowę
- E Ogródek rekreacyjny
- F Altana ogrodowa otwarta
- G Podwyższenie / scena
- Miejsce postojowe
- Granica działki / ogrodzenie
- Ogrodzenie wewnętrzne
- Obszar opracowania
- Wjazd na działkę
- Wejście do budynku
- Furtka w ogrodzeniu
- Ławka ogrodowa

BILANS TERENU

Pow. zabudowy	2983,85	m ²	(24,4%)
Pow. utwardzona	3622,96	m ²	(29,7%)
Pow. biol. czynna	4882,38	m ²	(40,0%)
Rezerwa zabudowy	710,81	m ²	(5,9%)
RAZEM	12200,00	m ²	
Bilans miejsc postojowych			
Ilość miejsc w pokojach	83	-> min. 66 m.p.	
Miejsca postojowe	72	m.p.	
Intensywność zabudowy			
Pc = 5227 m ² -> Iz = 0,4			
Dopuszczalna Iz = 0,5			
Max. dop. Pc = 6100			
Dop. do realizacji pozostaje 873 m ² Pc			

nazwa:	Program funkcjonalno-użytkowy budowy Zakładu Opieki Długoterminowej w Świnoujściu*
temat:	Budowa Zespołu Opieki Długoterminowej w Świnoujściu przy ul. Bydgoskiej na działce nr 243/26 obręb 0005
inwestor:	Gmina Miasto Świnoujście ul. Wojska Polskiego 1/5, 72-600 Świnoujście

rysunek:	PROJEKT ZAGOSP. TERENU	główny projektant:	mgr inż. arch. A. Kashyna Upr. bud nr OKK/UpB/22/2005	branża:	ARCHITEKTURA
biuro projektów:	WK ARCHITEKCI	opracowanie:	mgr inż. arch. A. Kashyna mgr inż. arch. P. Springer	data:	12.07.2017
ul. Zdobywców Monte Cassino 23, 61-695 Poznań Tel/fax 004861/ 6393 422 E-Mail: biuro@wk-architekci.pl Internet: http://www.wk-architekci.pl		sprawdził:	mgr inż. arch. P. Wandachowicz Upr. bud nr 7131/30/P/2003	skala:	1:500
				nr rysunku:	A.01