


Plan orientacyjny
skala 1:20 000

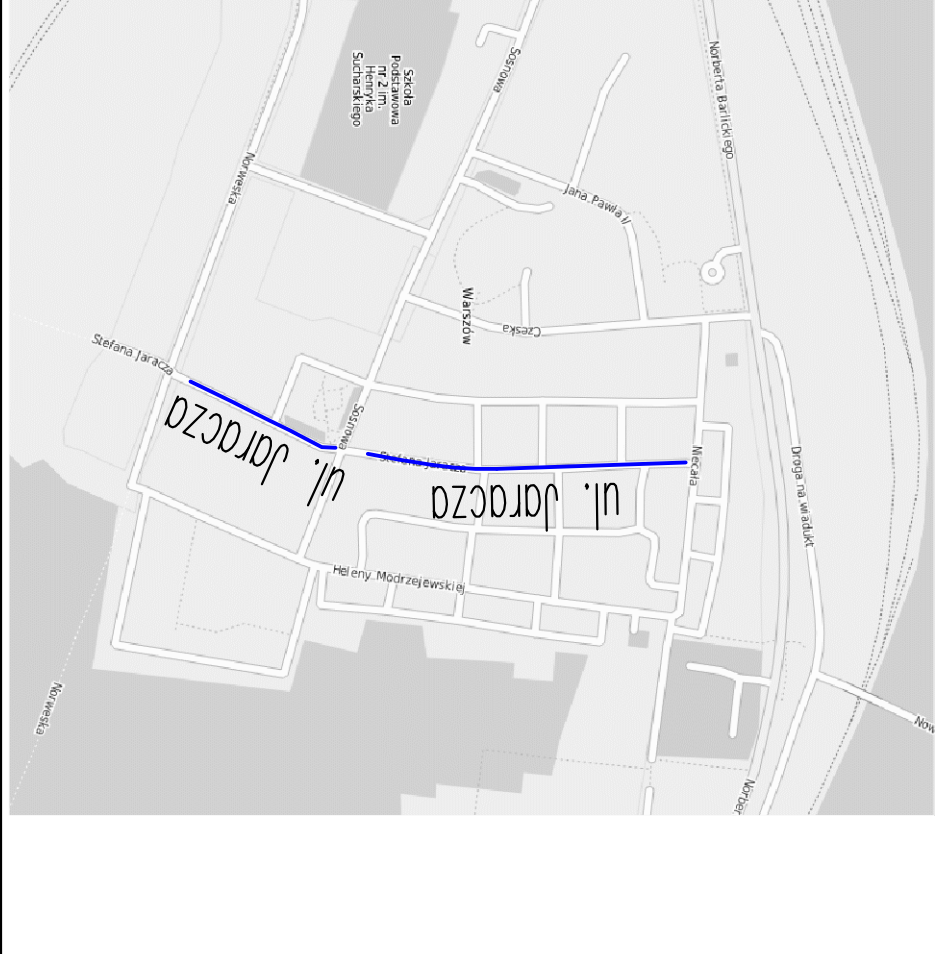

Oznaczenia:

D-40 projektowane oznakowanie pionowe

istniejące oznakowanie pionowe

istniejące oznakowanie poziome

istniejące oznakowanie pionowe do usunięcia

Projektowane oznakowanie:

jeźdźnia

miejsce postojowe

NAZWA I ADRES JEDNOSTKI PROJEKTOWANIA:	TRASKO ul. Sokółka 3/3, 70-580 Szczecin tel. 505 92 35 35, trasko.pl
NAZWA I ADRES ZAMAWIAJĄCEGO:	Prezydent Miasta Świnoujście Zarządca dróg publicznych ul. Wojska Polskiego 1/5 72-600 Świnoujście
NAZWA, ZAMOWIENIA NADANA PRZEZ ZAMAWIAJĄCEGO:	Przebudowa drogi gminnych i powiatowych – Opracowanie dokumentacji projektowej dla wybranych ulic w Świnoujściu – Część 2 – Opracowanie dokumentacji projektowo-kosztorysowej wraz z rozstrzeżeniem ulic projektowanych w ramach projektu „Przebudowa ulic Joracza, Niecała, Teliga, Osiedlowa” – ul. Joracza.
ULICA:	Joracza
RODZAJ OPRACOWANIA:	ORGANIZACJA RUCHU
NAZWA RYSUNKU:	Plan sytuacyjno-wysokościowy
PROJEKTANT:	mgr inż. Wojciech Sobolewski upr. nr 249/0053/P000/13 w specjalności drogowej do projektowania bez ograniczeń
DATA: 30.11.2020 r.	SKALA: 1:500
nr dokumentacji:	01-2020
	R/S: NR: 1