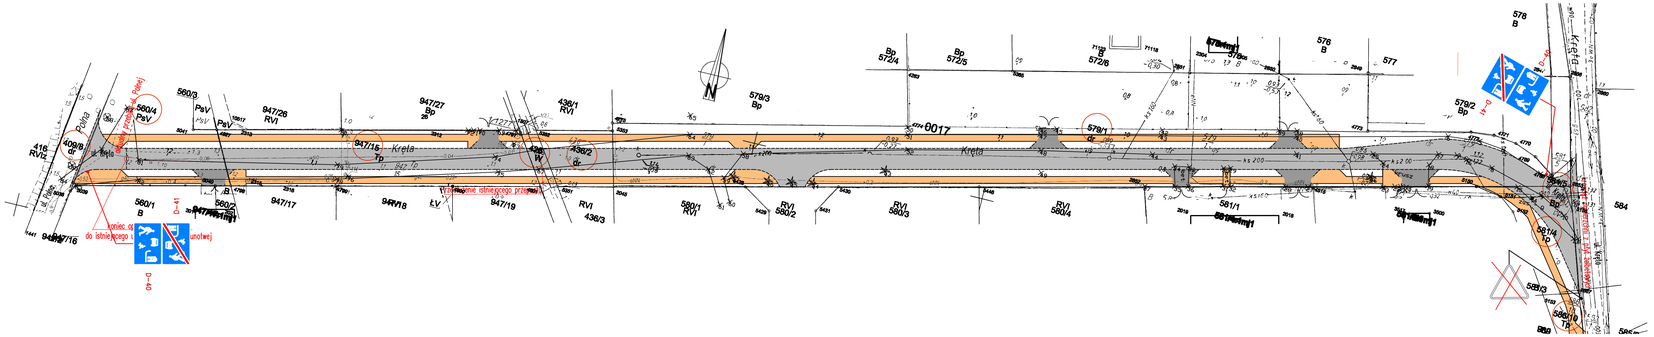

Oznaczenia:

D-40 projektowane oznakowanie pionowe

istniejące oznakowanie pionowe

Projektowane nawierzchnie:

chodnik

zjazd do posesji

jezdnia

Plan orientacyjny

skala 1:20 000

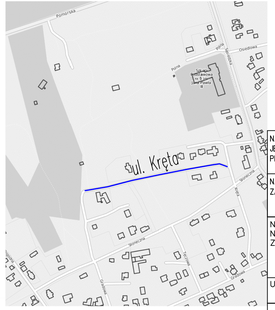

NAZWA I ADRES JEDNOSTKI PROJEKTOWANIA:	T.R.A.S.K.O. PRACOWNIA PROJEKTOWA ul.M.Gorkiego 3/5, 70-390 Szczecin tel. 505 92 38 35, trasko@o2.pl
NAZWA I ADRES ZAMAWIAJĄCEGO:	Prezydent Miasta Świnoujścia Zarządca dróg publicznych ul.Wojska Polskiego 1/5 72-600 Świnoujście
NAZWA ZAMÓWIENIA NADANA PRZEZ ZAMAWIAJĄCEGO:	Przebudowa dróg gminnych i powiatowych – Opracowanie dokumentacji projektowej dla wybranych ulic w Świnoujściu – Część 1 – Opracowanie dokumentacji projektowo-kosztorysowej wraz z nadzorem autorskim dla zadania polegającego na przebudowie dróg powiatowych i gminnych w Świnoujściu – ulic: Wyspiańskiego, Pomorska, Polna, Kręta, Chodnik na ul. Sąsiedzkiej (na odcinku od ul. Wolności), Sucha (na odcinku od ul. Pomorskiej do ul. Szmaragdowej), Kręta, Chodnik na ul. Sąsiedzkiej (na odcinku od ulicy Pomorskiej do ul. Polnej).
ULICA:	Kręta
RODZAJ OPRACOWANIA:	ORGANIZACJA RUCHU
NAZWA RYSUNKU:	Plan sytuacyjny oznakowania
PROJEKTANT:	mgr inż.Wojciech Sobolewski upr. nr ZAP/0053/POOD/13 w specjalności drogowej do projektowania bez ograniczeń
	DATA: 18 06 2020 r. SKALA: 1:500 RYS. NR: 1
nr dokumentacji: 01-2020	

Prawa autorskie zastrzeżone. Projekt ten jest chroniony prawem zgodnie z ustawą o prawie autorskim. Kopiowanie, powielanie, odstępowanie i dokonywanie zmian bez zgody autora jest zabronione i podlega karze.