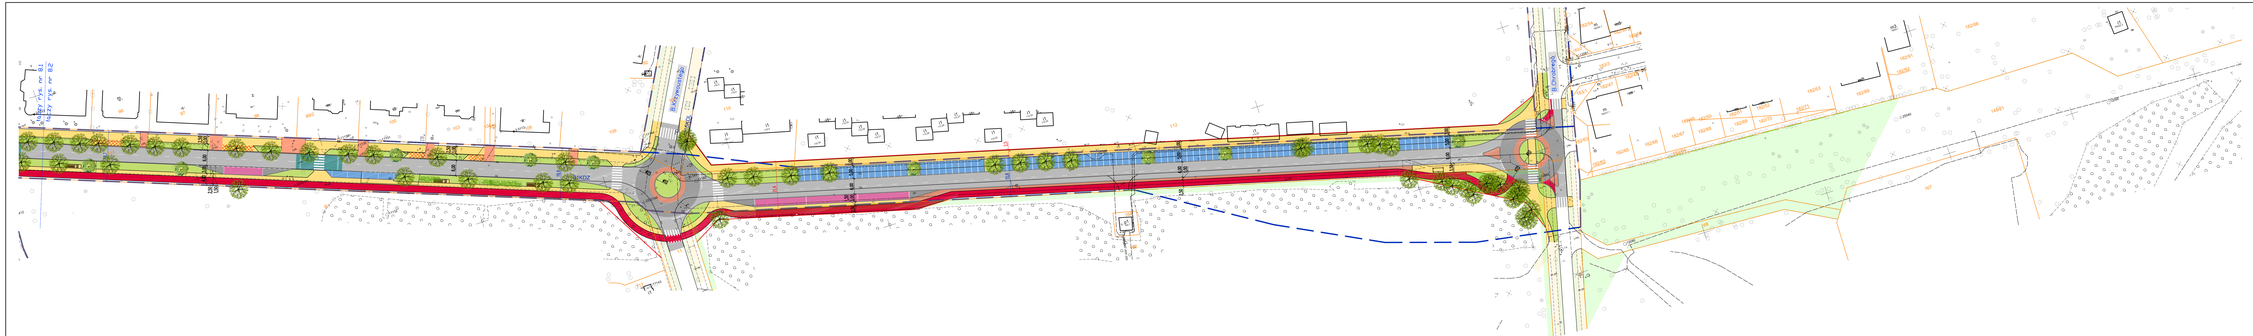
Ozmoczenia:
linie rozgraniczające wg mpzp i zarządzeń w kosztach wg mpzp
granica Parku Zdrojowego
Projektowane elementy zagospodarowania terenu
granica pasa drogowego
jezdnia
jezdnia - wyniesienie nawierzchni
miejsca postojowe dla samochodów osobowych
miejsca postojowe dla autobusów
zatoki
chodniki
chodniki z dopuszczeniem postoju indywidualnego
wjazdy
ciąg pieszo-rowerowy
ścieżki rowerowe
ciągi dla pieszych
Jabłoń rośla urzędowo
projektowane nasadzenia drzew
samoistniejący pasiak wyprawy rowerów
linia jednokierunkowa z oporem
ciąg rowerowy
chodniki istniejące
ścieżki rowerowe istniejące
ciąg pieszo-rowerowy istniejący
Jabłoń istniejąca
NAZWA I ADRES JEDNOSTKI PROJEKTOWANIA:
T R A S K O
PRACOWNIA PROJEKTOWA
ul.Ciepła 2/4 Świnoujście Tel. Fax
tel. 505 157 87 31, trasko@wp.pl
NAZWA I ADRES ZAMAWIAJĄCEGO:
Gmina Miasto Świnoujście
ul.Wojska Polskiego 1/5
72-600 Świnoujście
NAZWA ZADANIA NADANA PRZEZ ZAMAWIAJĄCEGO:
Rozbudowa ulicy Sienkiewicza w Świnoujściu
RODZAJ OPRACOWANIA:
Koncepcja
NAZWA RYSUNKU:
Plan zagospodarowania terenu
OPRACOWAŁ:
mgr inż.Wojciech Sobolewski
upr. w ZAKSZPROJEKTO w specjalności drogowej bez ograniczeń bez uprawnień budowlanych
DATA: 23.12.2010 r.
SKALA: 1:500
NYS. NR:
8.2
Nr dokumentacji 04.2010
Prawa autorskie zastrzeżone. Podpis "do wyr" dotyczy wyłącznie kopii z urzędu z pieczęcią zawierającą zastrzeżenie. Zabronione jest jakie jakie kopiowanie, powielanie, zmiana treści