


255/15

255/12

Przedłużenie ul. Portowej

Załącznik do Wykazu Nieruchomości
Nr 44 /2020 z dnia 30.04.2020r

254/7

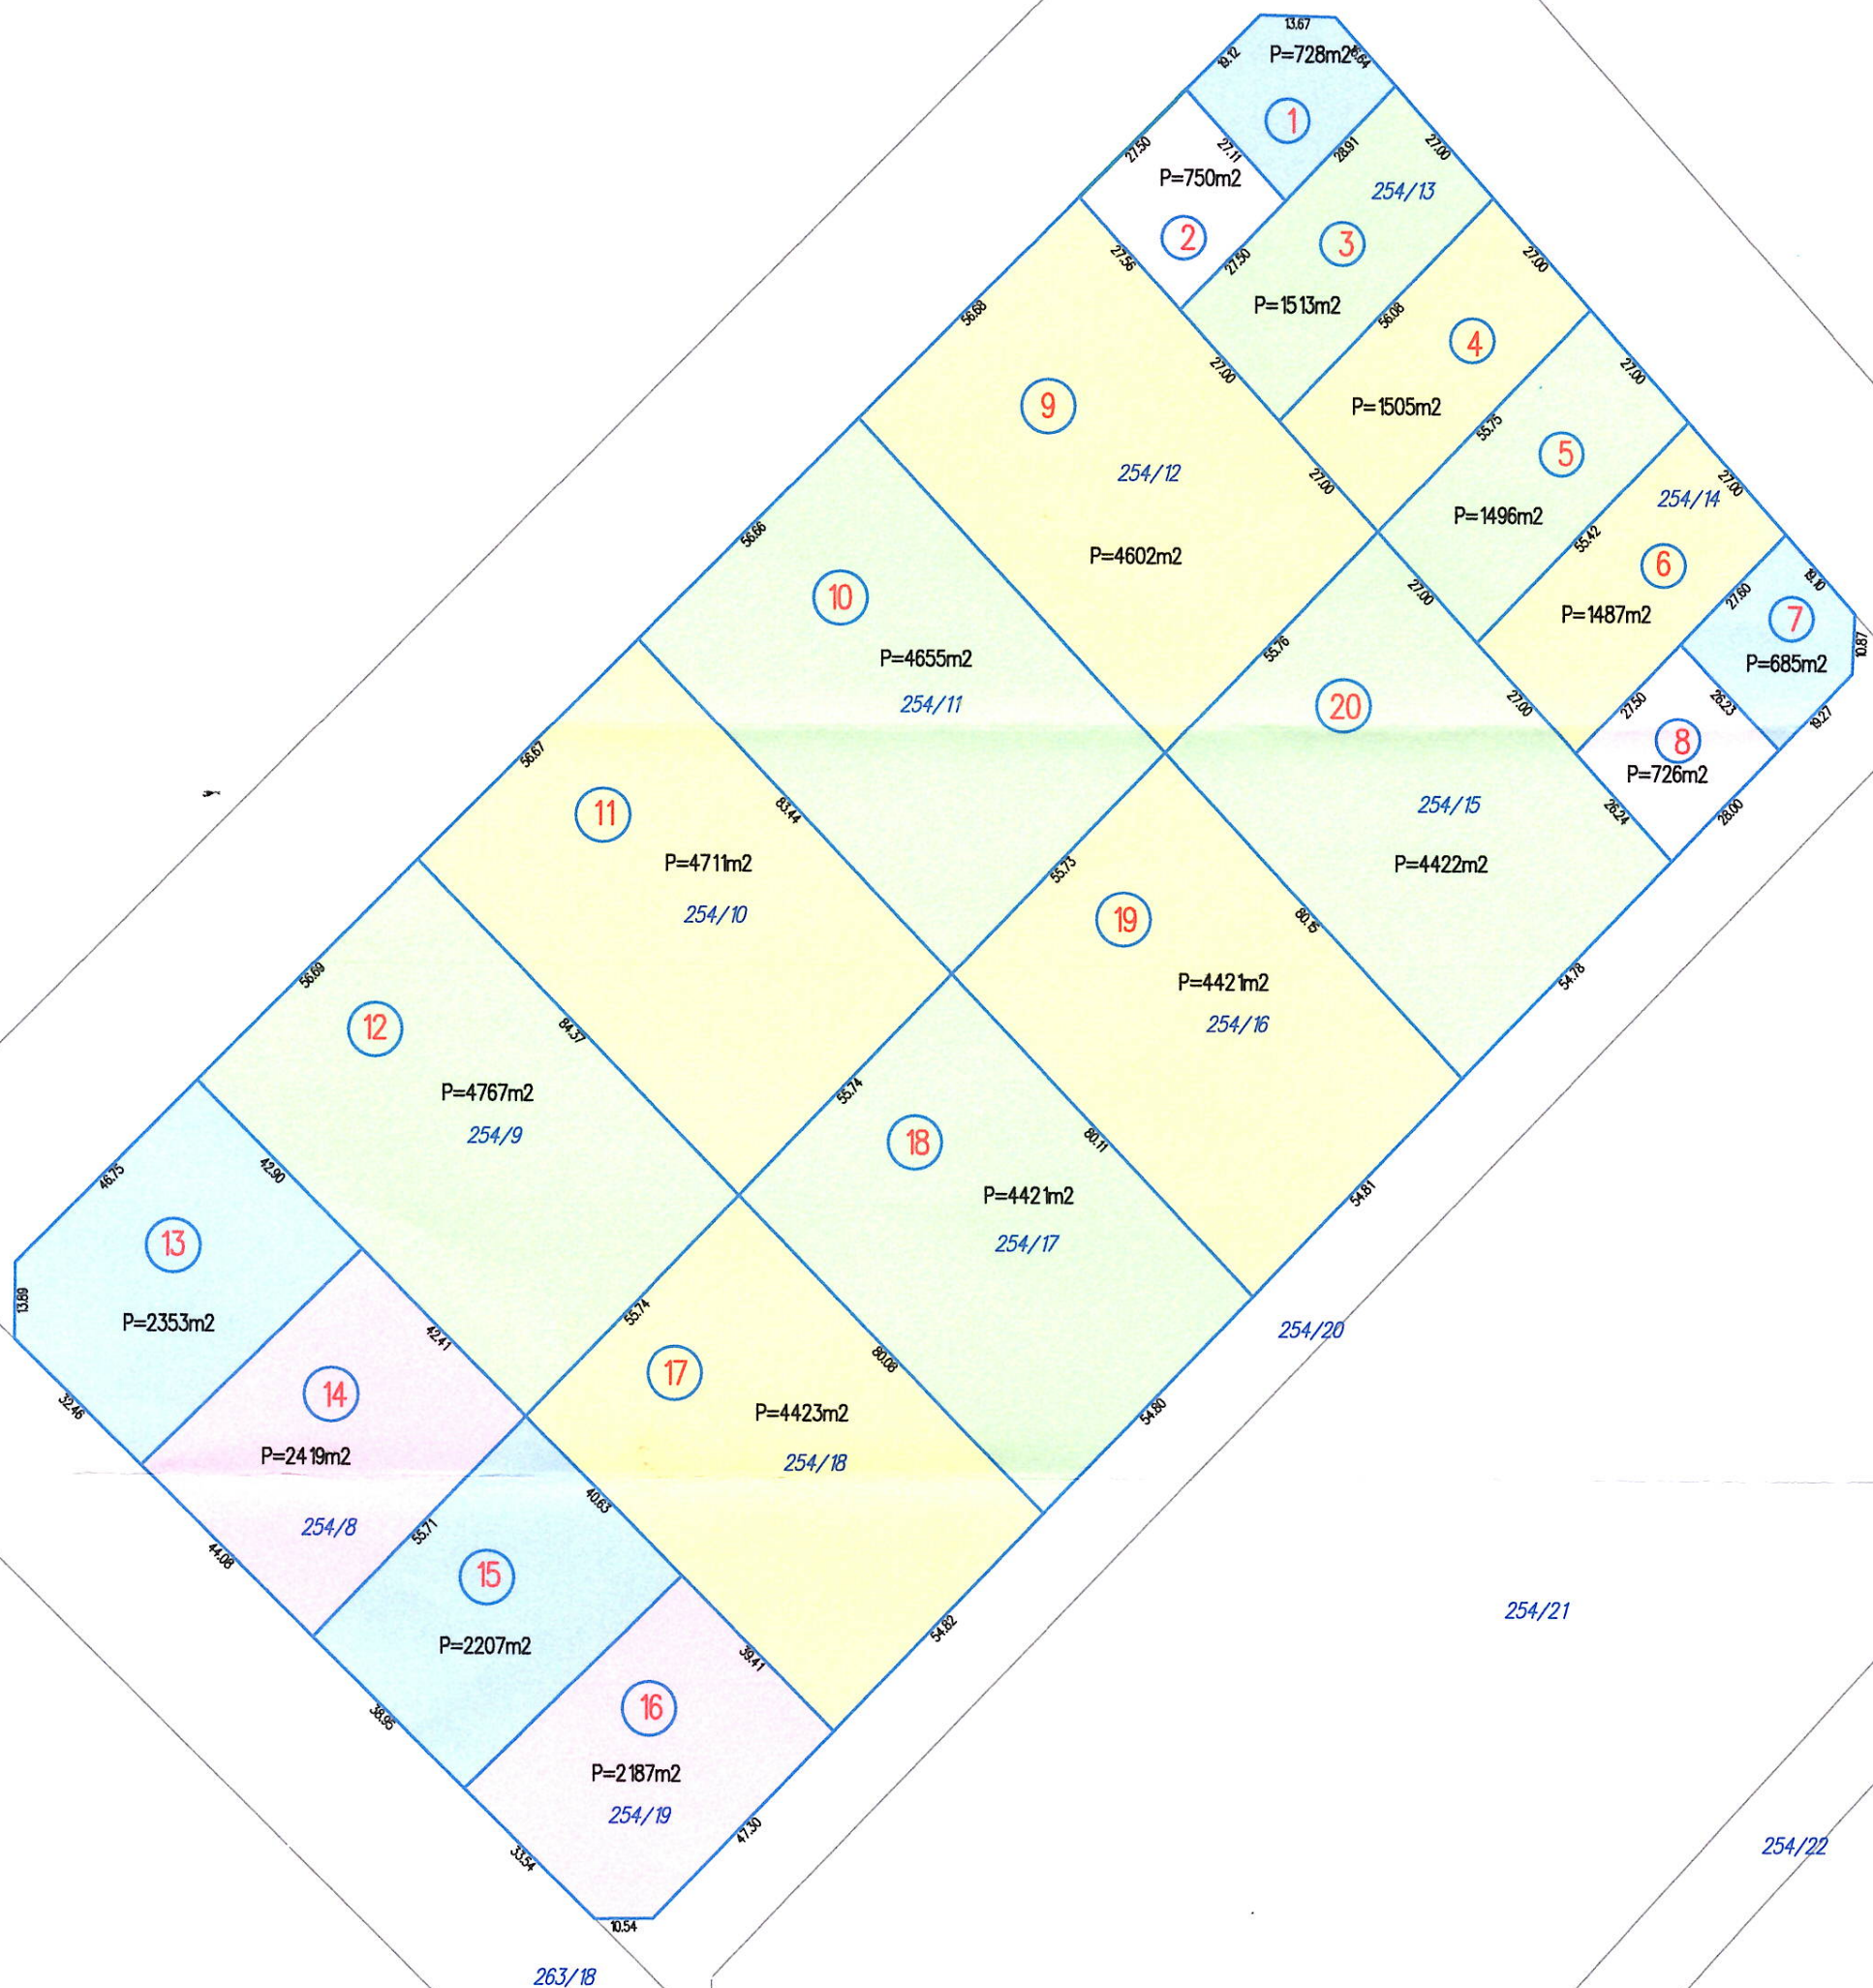

254/21

254/22

254/23

263/18