KONKURS ARCHITEKTONICZNY PN. "PRZEBUDOWA PLACU WOLNOŚCI"

111111

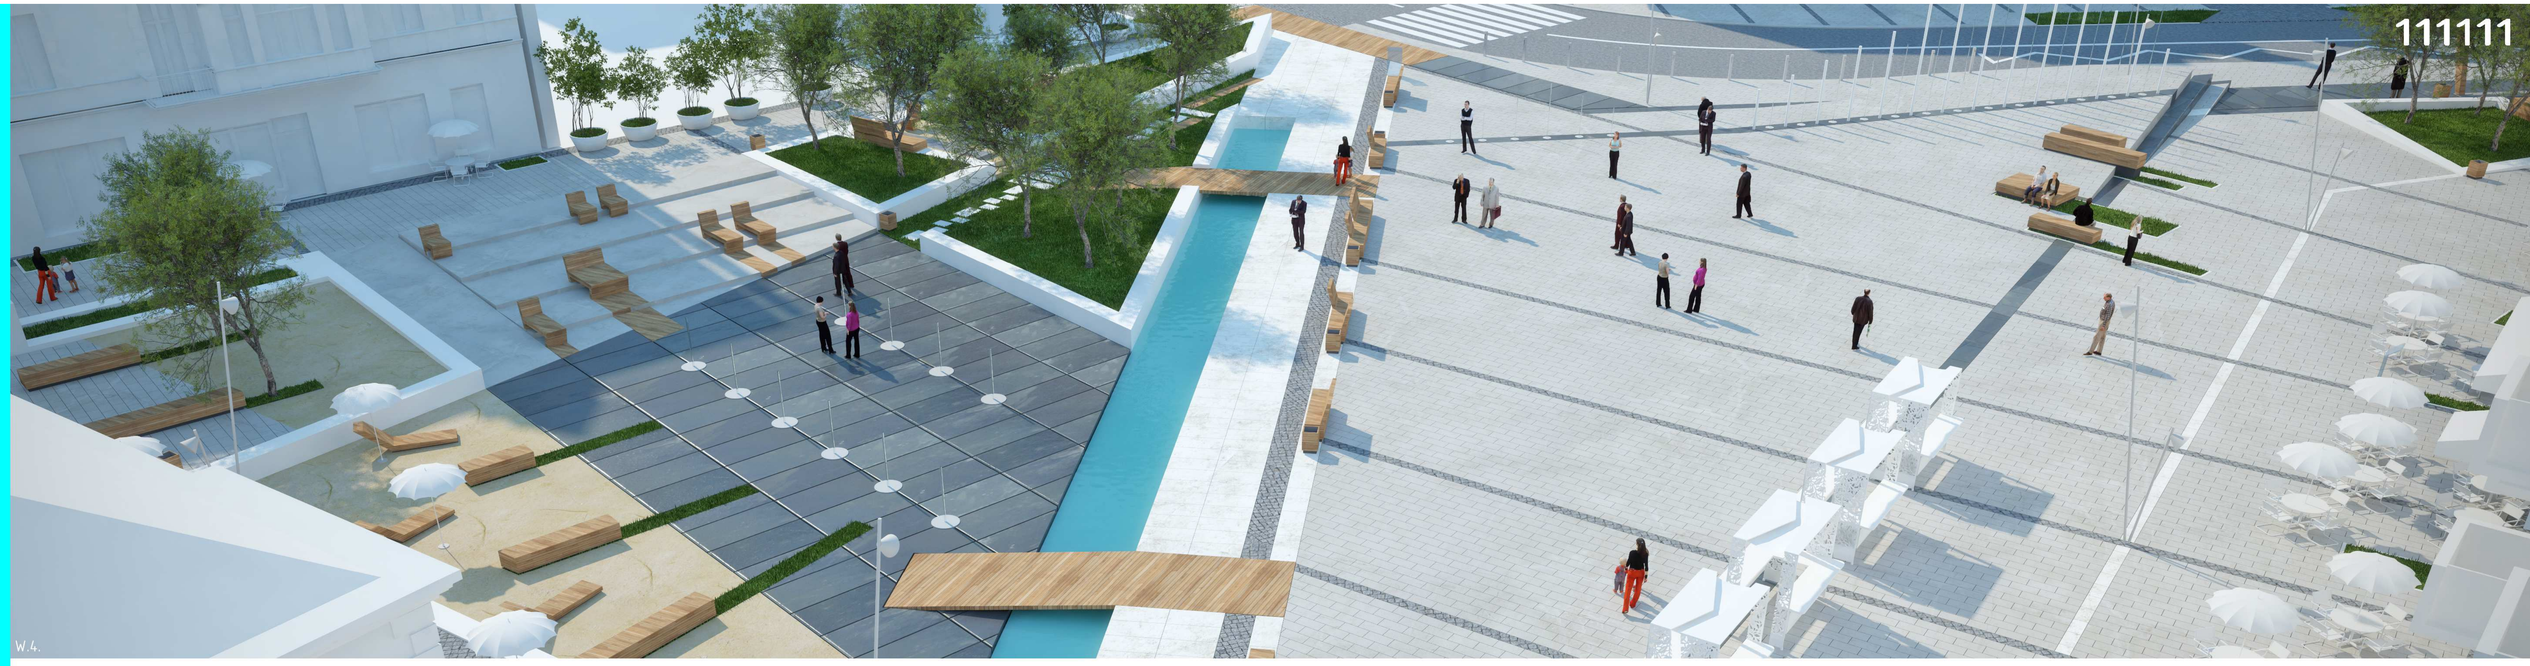
W.4.

W.5.

W.6.

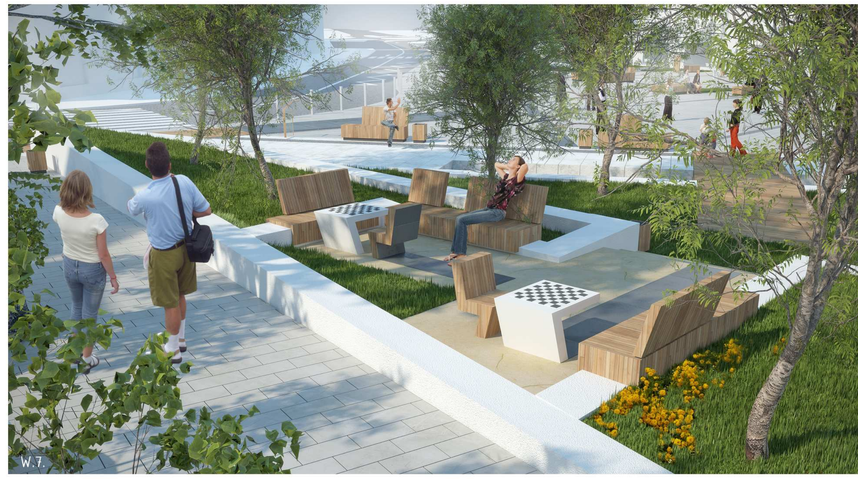
W.7.

W.8.

W.9.