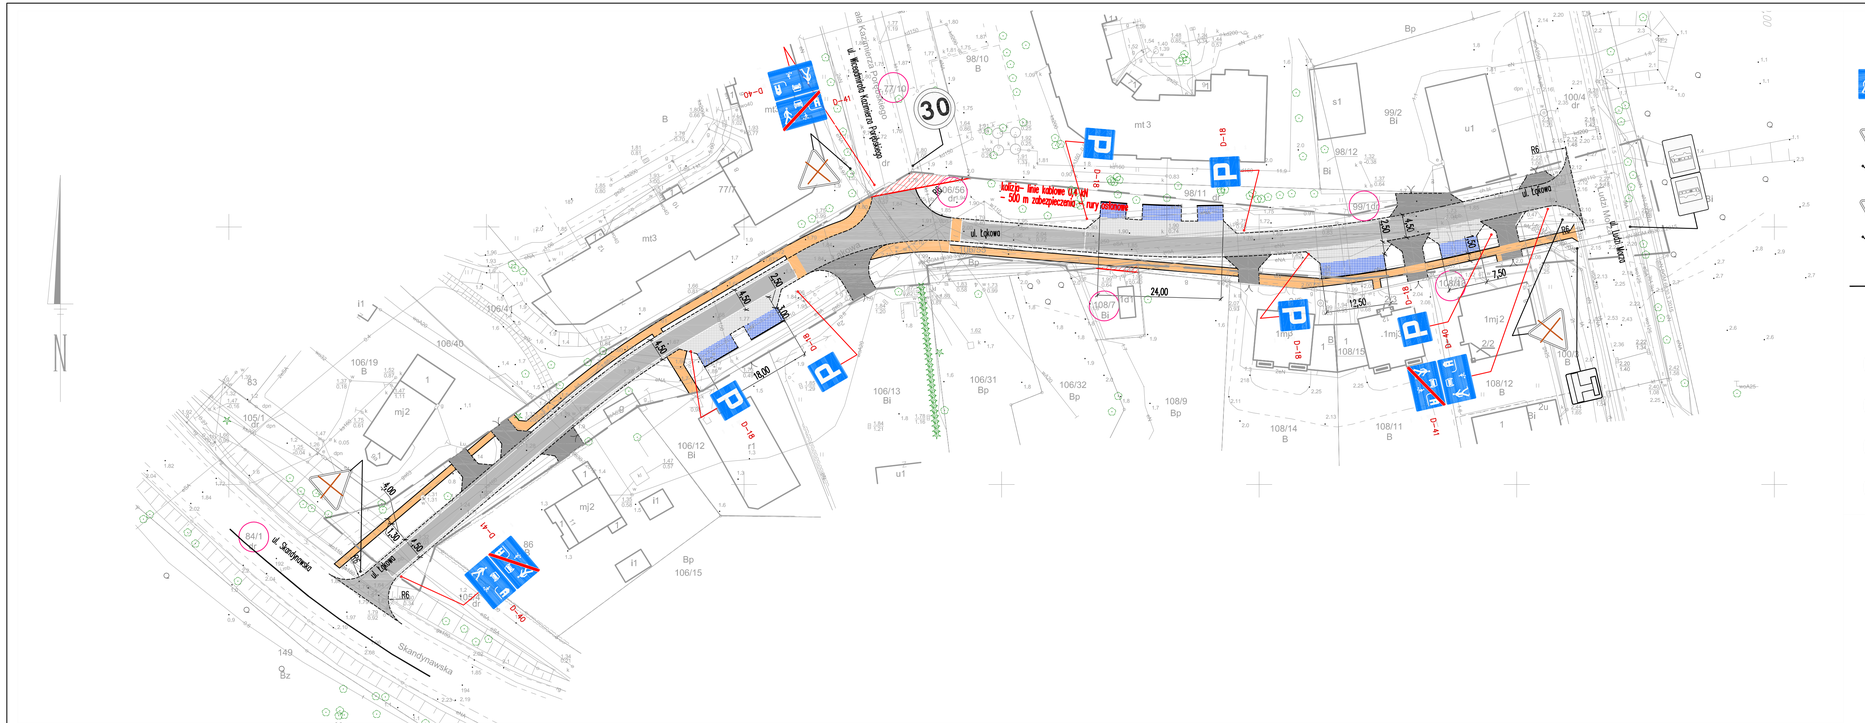

Oznaczenia:

- D-40 projektowane oznakowanie pionowe
- istniejące oznakowanie pionowe
- istniejące oznakowanie pionowe do usunięcia
- istniejące oznakowanie poziome

Projektowane nawierzchnie:

- jezdnia
- zjazdy
- miejsca postojowe
- chodnik

Plan orientacyjny

skala 1:20 000

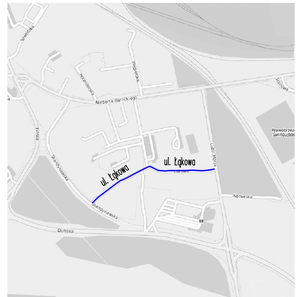

NAZWA I ADRES JEDNOSTKI PROJEKTOWANIA:	T R A S K O PRACOWNIA PROJEKTOWA ul.M.Gorkiego 3/5, 70-390 Szczecin tel. 505 92 38 35, trasko@o2.pl
NAZWA I ADRES ZAMAWIAJĄCEGO:	Prezydent Miasta Świnoujścia Zarządca dróg publicznych ul.Wojska Polskiego 1/5 72-600 Świnoujście
NAZWA ZAMÓWIENIA NADANA PRZEZ ZAMAWIAJĄCEGO:	Budowa dróg gminnych w Świnoujściu – Opracowanie dokumentacji projektowej dla wybranych ulic w Świnoujściu – Część 3 – Opracowanie dokumentacji projektowo-kosztorysowej wraz z nadzorem autorskim dla zadania polegającego na przebudowie dróg powiatowych i gminnych w Świnoujściu – ulic: Zalewowa (na odcinkach: od ul.Odrzańskiej do ul. Szmaragdowej, od ul.Sąsiedzkiej do ul. Pogodnej od Pogodnej do końca ulicy), Grodzka,Łąkowa, Chełmska, Olsztyńska, Tuwima, Staffa, Garczyńskiego, Matejkowskiego, Wałowa Morskich (na odcinku od ul.Stabłewskiego do ul.Kościuszki)".
ULICA:	Łąkowa
RODZAJ OPRACOWANIA:	KONCEPCJA
NAZWA RYSUNKU:	Plan sytuacyjno-wysokościowy
PROJEKTANT:	mgr inż.Wojciech Sobolewski upr. nr ZWP/0053/POOD/13 w specjalności drogowej do projektowania bez ograniczeń
	DATA: 11 2020 r. SKALA: 1:500 RYS. NR: 1
nr dokumentacji: 01-2020	

Prawa autorskie zastrzeżone. Projekt ten jest chroniony prawem zgodnie z ustawą o prawie autorskim. Kopiowanie, powielanie, odstępowanie i dokonywanie zmian bez zgody autora jest zabronione i podlega karze.