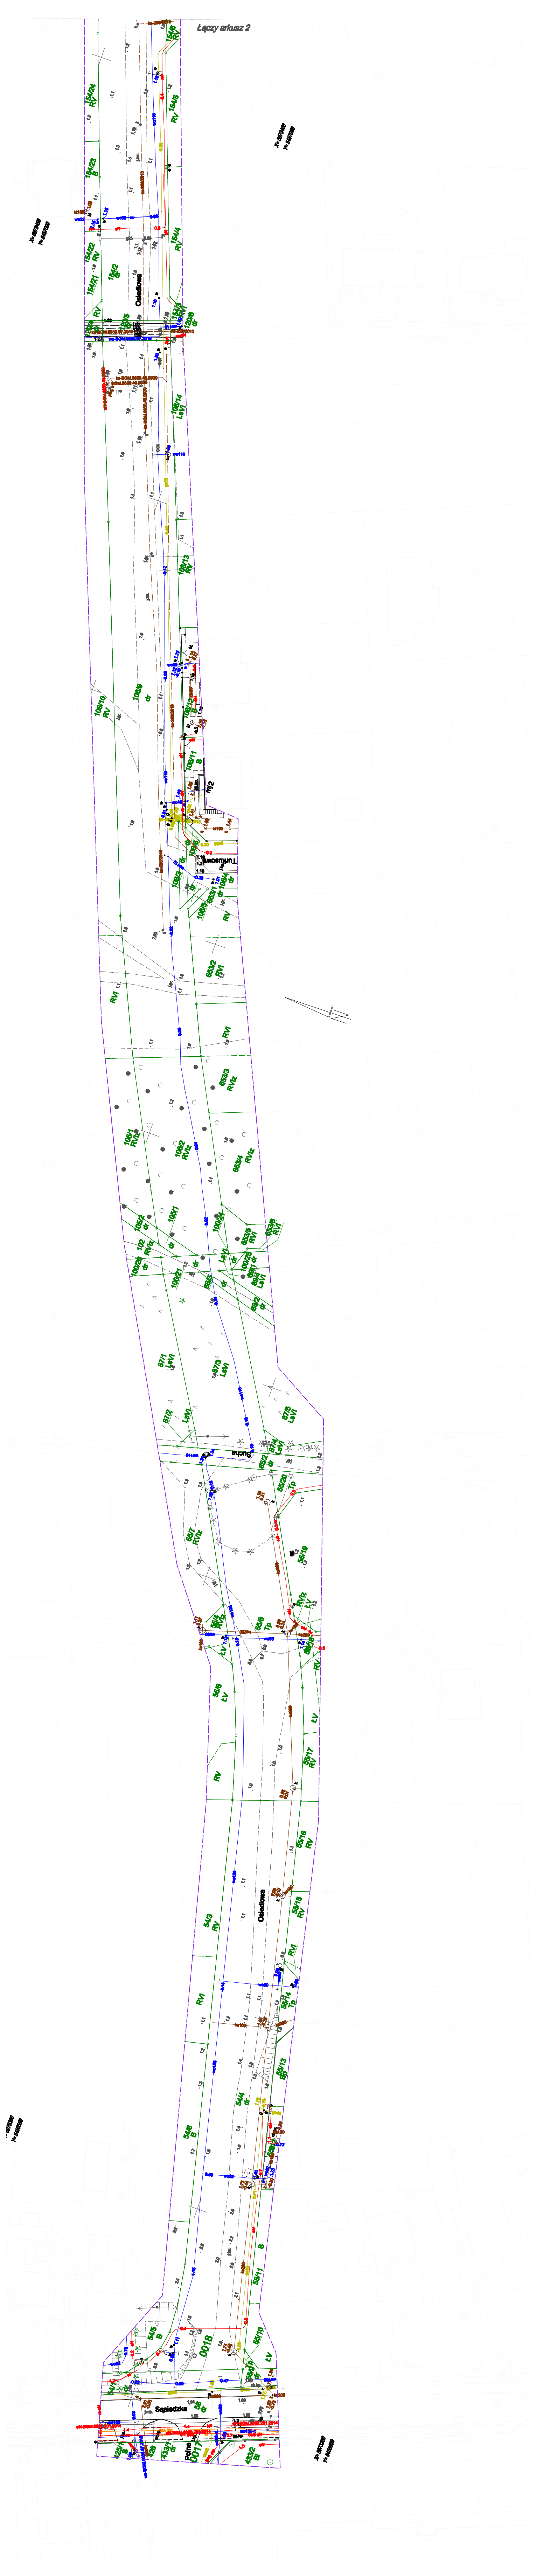
Łączy arkusz 2
Osiedlowa
Turkusowa
Sucha
Osiedlowa
Sąsiedzka
RV 154/5
154/6 RV