


Oznaczenia:

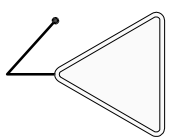

D-40

projekowane oznakowanie pionowe




istniejące oznakowanie pionowe



istniejące oznakowanie poziome

Plan orientacyjny

skala 1:20 000

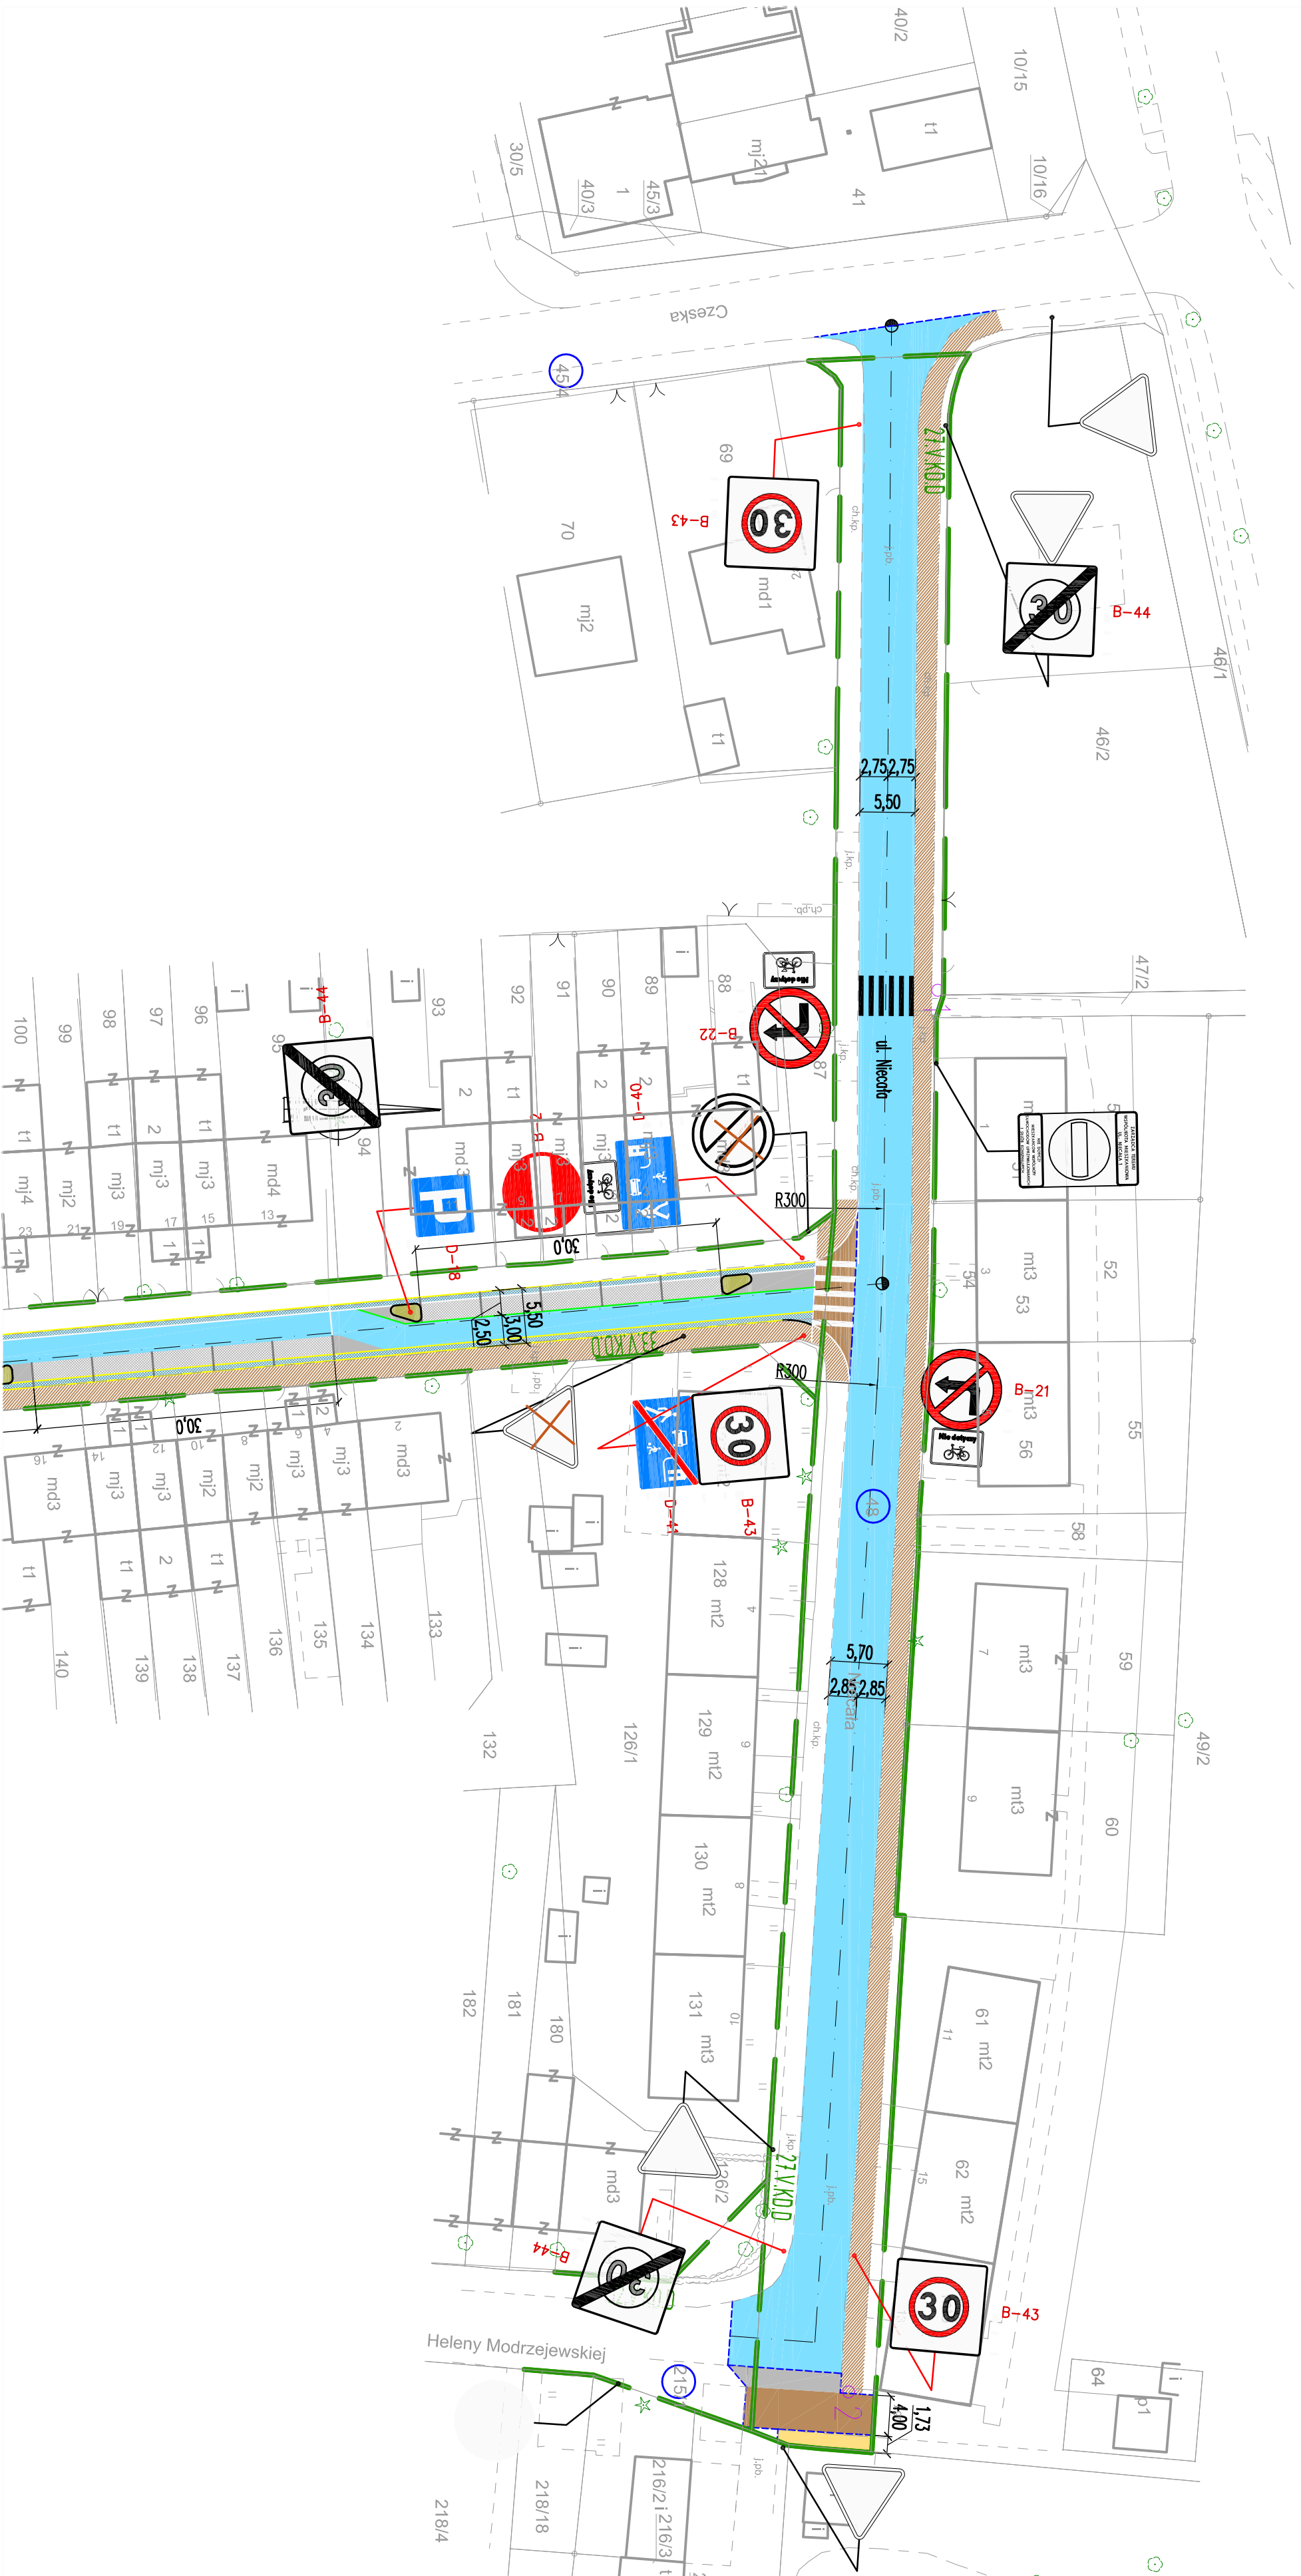

NAZWA I ADRES JEDNOSTKI PROJEKTOWANIA:	TRASKO PRACOWNIA PROJEKTOWA ul. M. Górnego 3/5, 70-390 Szczecin tel. 505 92 38 35, trasko@o2.pl
NAZWA I ADRES ZAMAWIAJĄCEGO:	Prezydent Miasta Świnoujścia Zarządca dróg publicznych ul. Wojska Polskiego 1/5 72-600 Świnoujście
NAZWA ZAMÓWIENIA NADANA PRZEZ ZAMAWIAJĄCEGO:	Przebudowa drogi gminnych i powiatowych – Opracowanie dokumentacji projektowej dla wybranych ulic w Świnoujściu Odcinek 2 Opracowanie dokumentacji projektowo-kosztorysowej wraz z nadaniem autorskim dla zadania polegającego na przebudowie dróg powiatowych i gminnych w Świnoujściu – ulic: Jarcza, Niecała, Teligi, Osiedlowa.
ULICA:	Niecała
RODZAJ OPRACOWANIA:	ORGANIZACJA RUCHU
NAZWA RYSUNKU:	Plan sytuacji/no-wysokościowy
PROJEKTANT:	mgr inż. Wojciech Sobolewski upr. nr ZAP/0053/P000/13 w specjalności drogowej do projektowania bez ograniczeń
nr dokumentacji:	DATA: 30.11.2020 r. SKALA: 1:500 RYS. NR: 1