


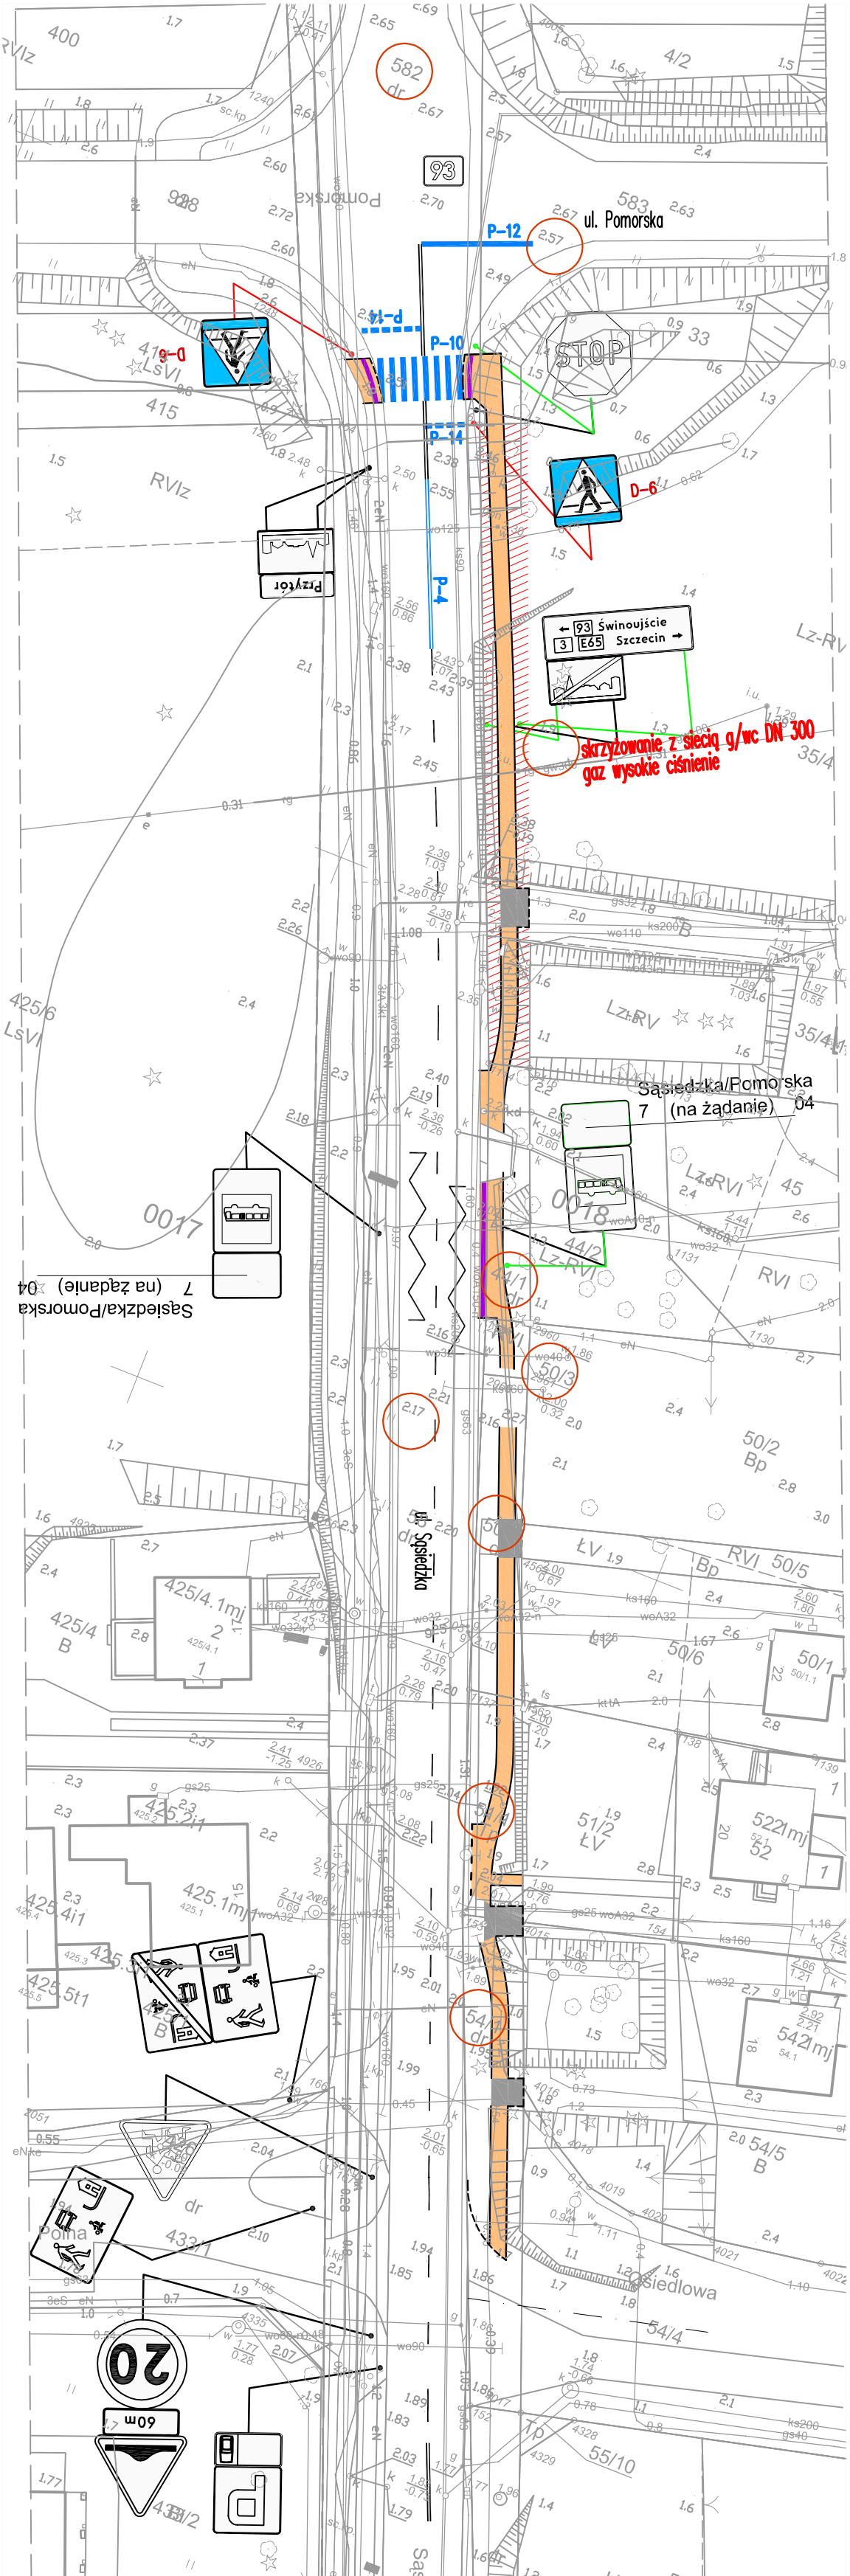

Oznaczenia:

D-6

projektowane oznakowanie pionowe

P-10

projektowane oznakowanie poziome

istniejące oznakowanie pionowe

istniejące oznakowanie poziome

istniejące oznakowanie pionowe ze zmianą istniejącej lokalizacji

Projektowane numerowanie:

chodnik

zjazd do posesji



Plan orientacyjny
skala 1:20 000

NAZWA I ADRES JEDNOSTKI PROJEKTOWANIA:	 TRASKO PRACOWNIA PROJEKTOWA ul.M.Gorkiego 3/5, 70-380 Szczecin tel. 505 92 38 35, trosko@o2.pl
NAZWA I ADRES ZAMAWIAJĄCEGO:	 Prezydent Miasta Świnoujścia Zarządca dróg publicznych ul.Wojśka Polskiego 1/5 72-600 Świnoujście
NAZWA ZAKŁADU PROJEKTOWANIA:	Przebudowa drogi gminnych i powiatowych – Opracowanie dokumentacji projektowej dla wybranych ulic w Świnoujściu – Część 1 – Opracowanie dokumentacji projektowo-technicznej wraz z nadzorem autorskim dla zadania polegającego na przebudowie drogi powiatowych i gminnych w Świnoujściu – ulic: Miśkowskiej, Własowej (na odcinku od ulicy Ludzi Morza do ul.
RODZAJ OPRACOWANIA:	ORGANIZACJA RUCHU
NAZWA RYSUNKU:	Plan sytuacyjny oznakowania
PROJEKTANT:	mgr inż.Wojciech Sobolewski ust nr 248/2003/P/2000/13 w sprawie: drogowej do projektowania bez ograniczeń
	DATA: 18.06.2020 r. SKALA: 1:500 RYS. NR: 1
nr dokumentacji:	01-2020

Prace autorskie zastrzeżone. Projekt ten jest chroniony prawem z tytułu ustawy o prawie autorskim i prawach pokrewnych. Kopiaowanie, powielanie, rozpowszechnianie, udostępnianie, a także inne działania naruszające prawa autorskie i prawa pokrewne, są surowo zabronione i podlegają karze.