


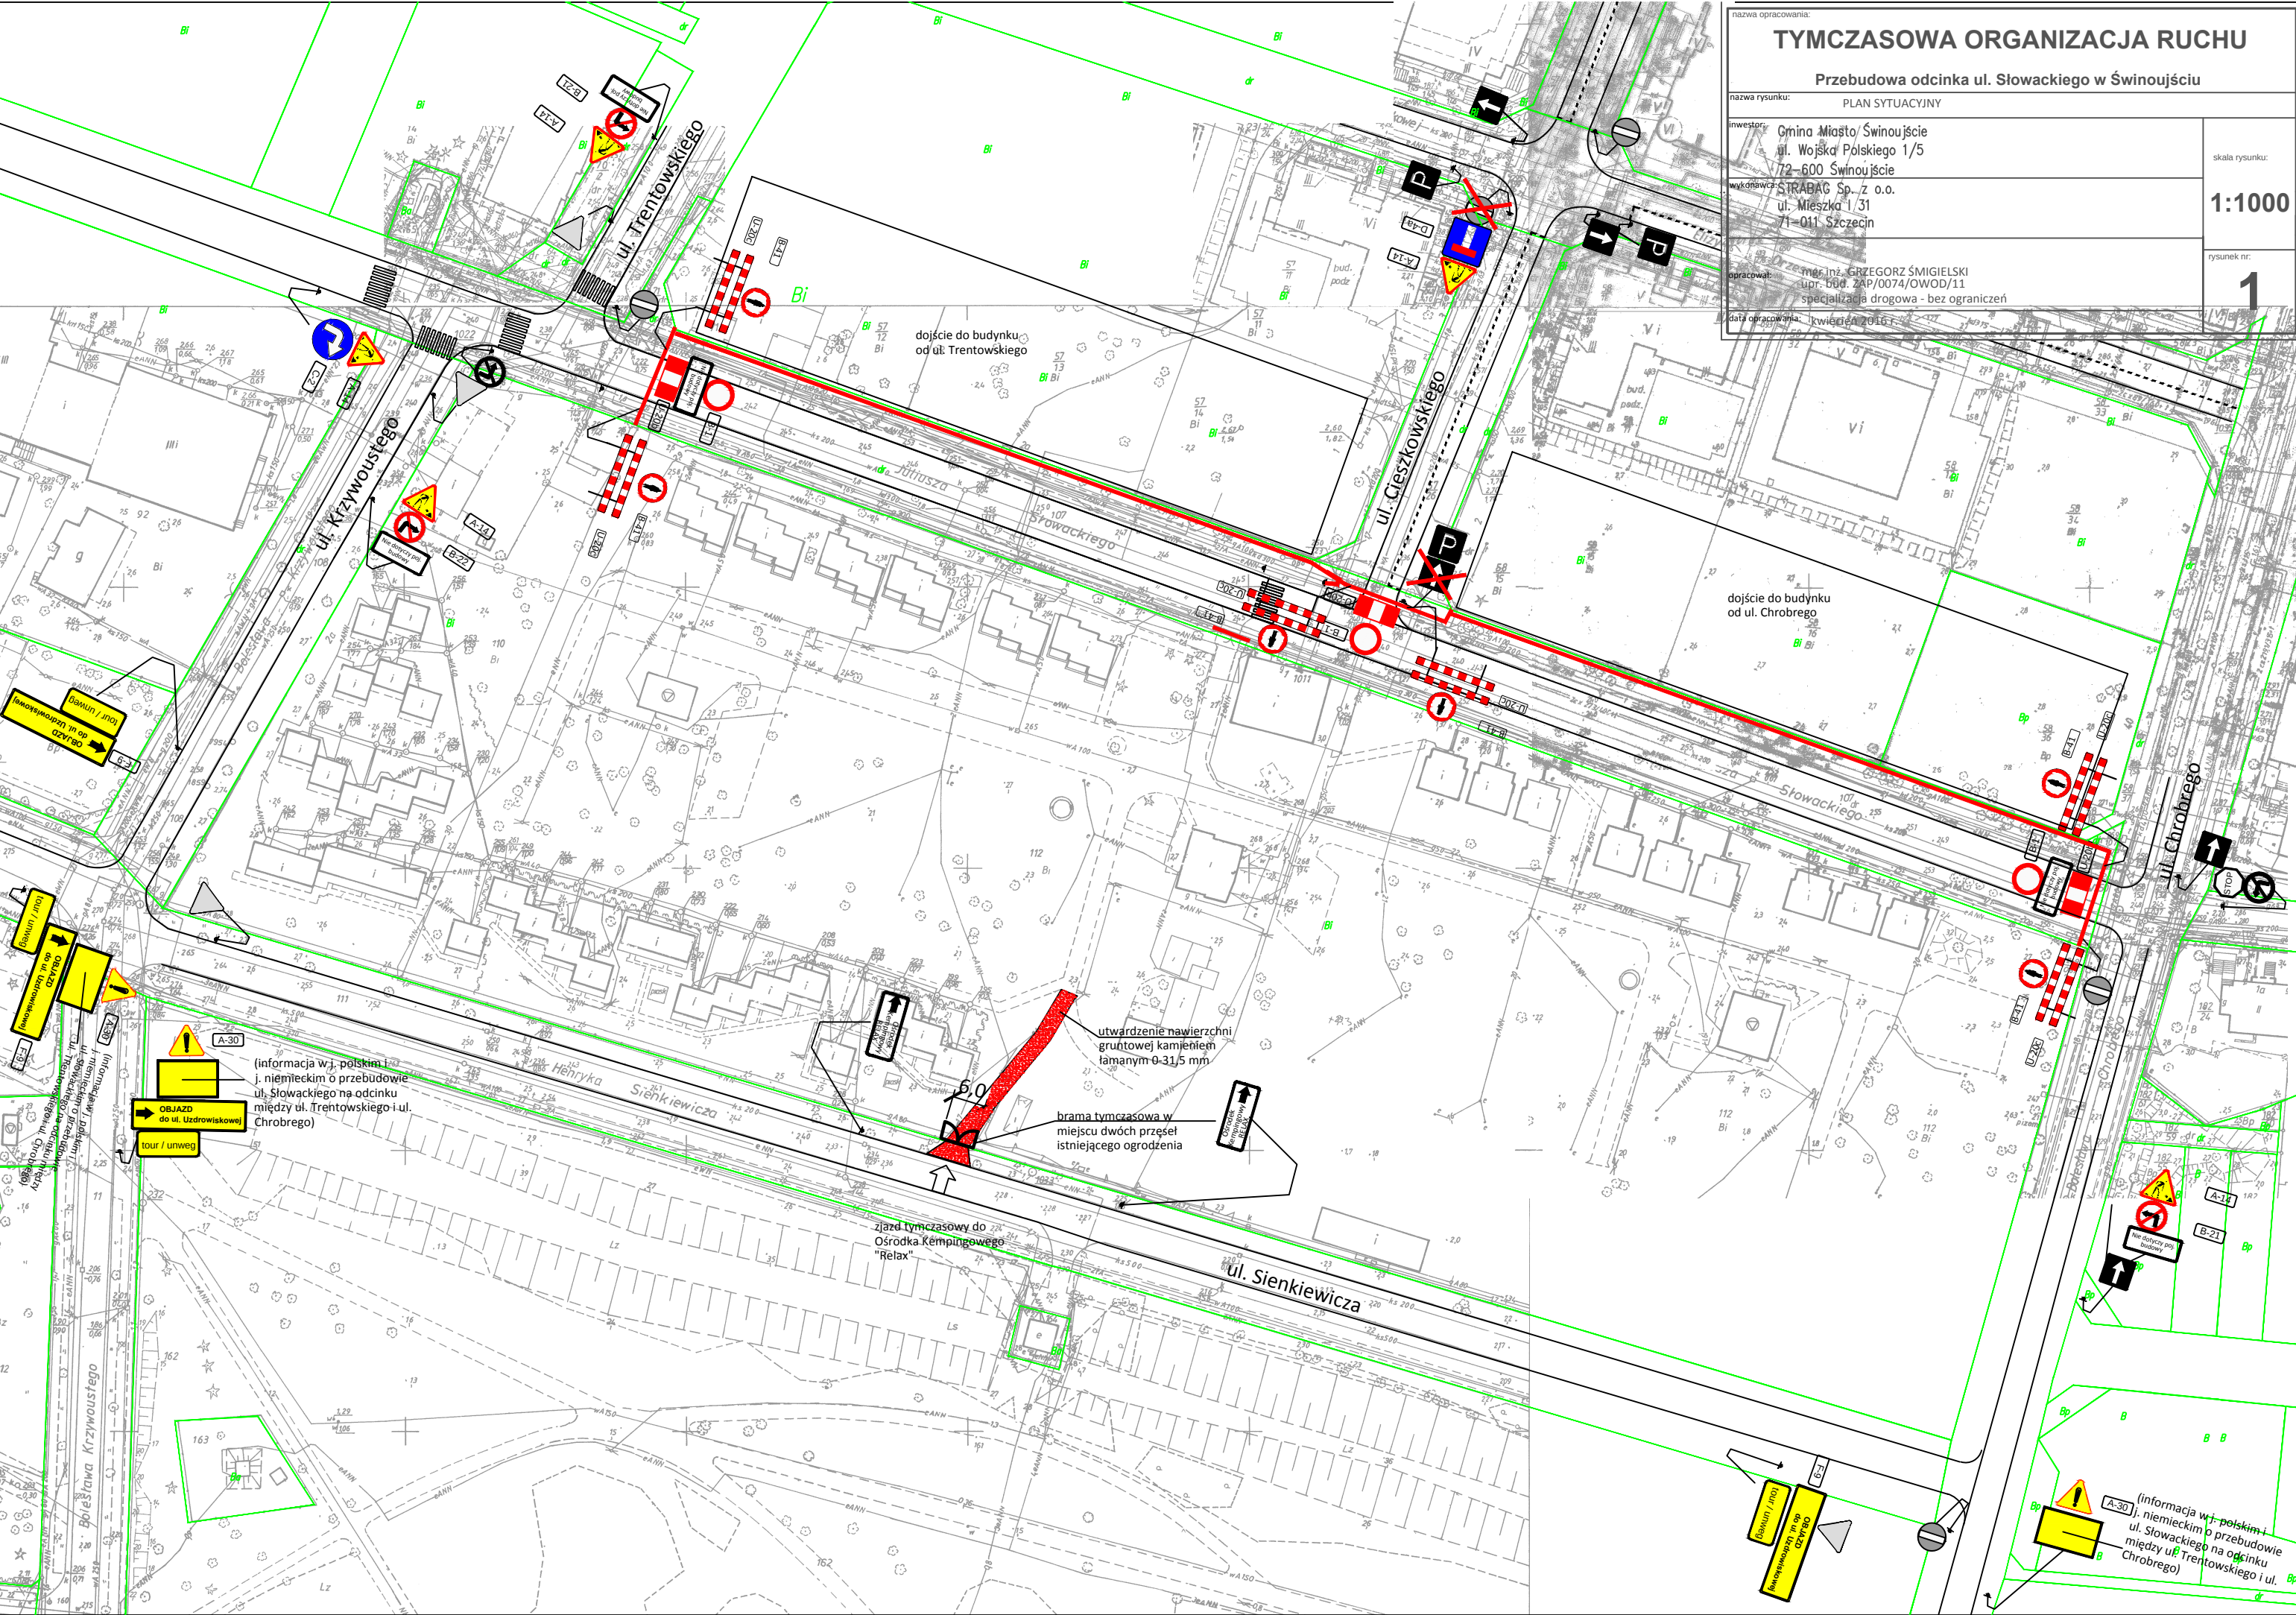

nazwa opracowania: TYMCZASOWA ORGANIZACJA RUCHU		
Przebudowa odcinka ul. Słowackiego w Świnoujście		
nazwa rysunku: PLAN SYTUACYJNY		
inwestor: Gmina Miasto Świnoujście ul. Wojska Polskiego 1/5 72-600 Świnoujście	skala rysunku: 1:1000	
wykonawca: STRABAG Sp. z o.o. ul. Mieszka 1/31 71-011 Szczecin	rysunek nr: 1	
opracował: mgr inż. GRZEGORZ ŚMIGIELSKI upr. bud. ZAP/0074/OWOD/11 specjalizacja drogowa - bez ograniczeń		
data opracowania: kwiecień 2016 r.		

(informacja w j. polskim i niemieckim o przebudowie ul. Słowackiego na odcinku między ul. Trentowskiego i ul. Chrobrego)

dojście do budynku od ul. Trentowskiego

dojście do budynku od ul. Chrobrego

utwardzenie nawierzchni gruntu kamieniem łamany 0-31,5 mm

brama tymczasowa w miejscu dwóch przeset istniejącego ogrodzenia

zjazd tymczasowy do Ośrodka Kempingowego "Relax"

(informacja w j. polskim i niemieckim o przebudowie ul. Słowackiego na odcinku między ul. Trentowskiego i ul. Chrobrego)